









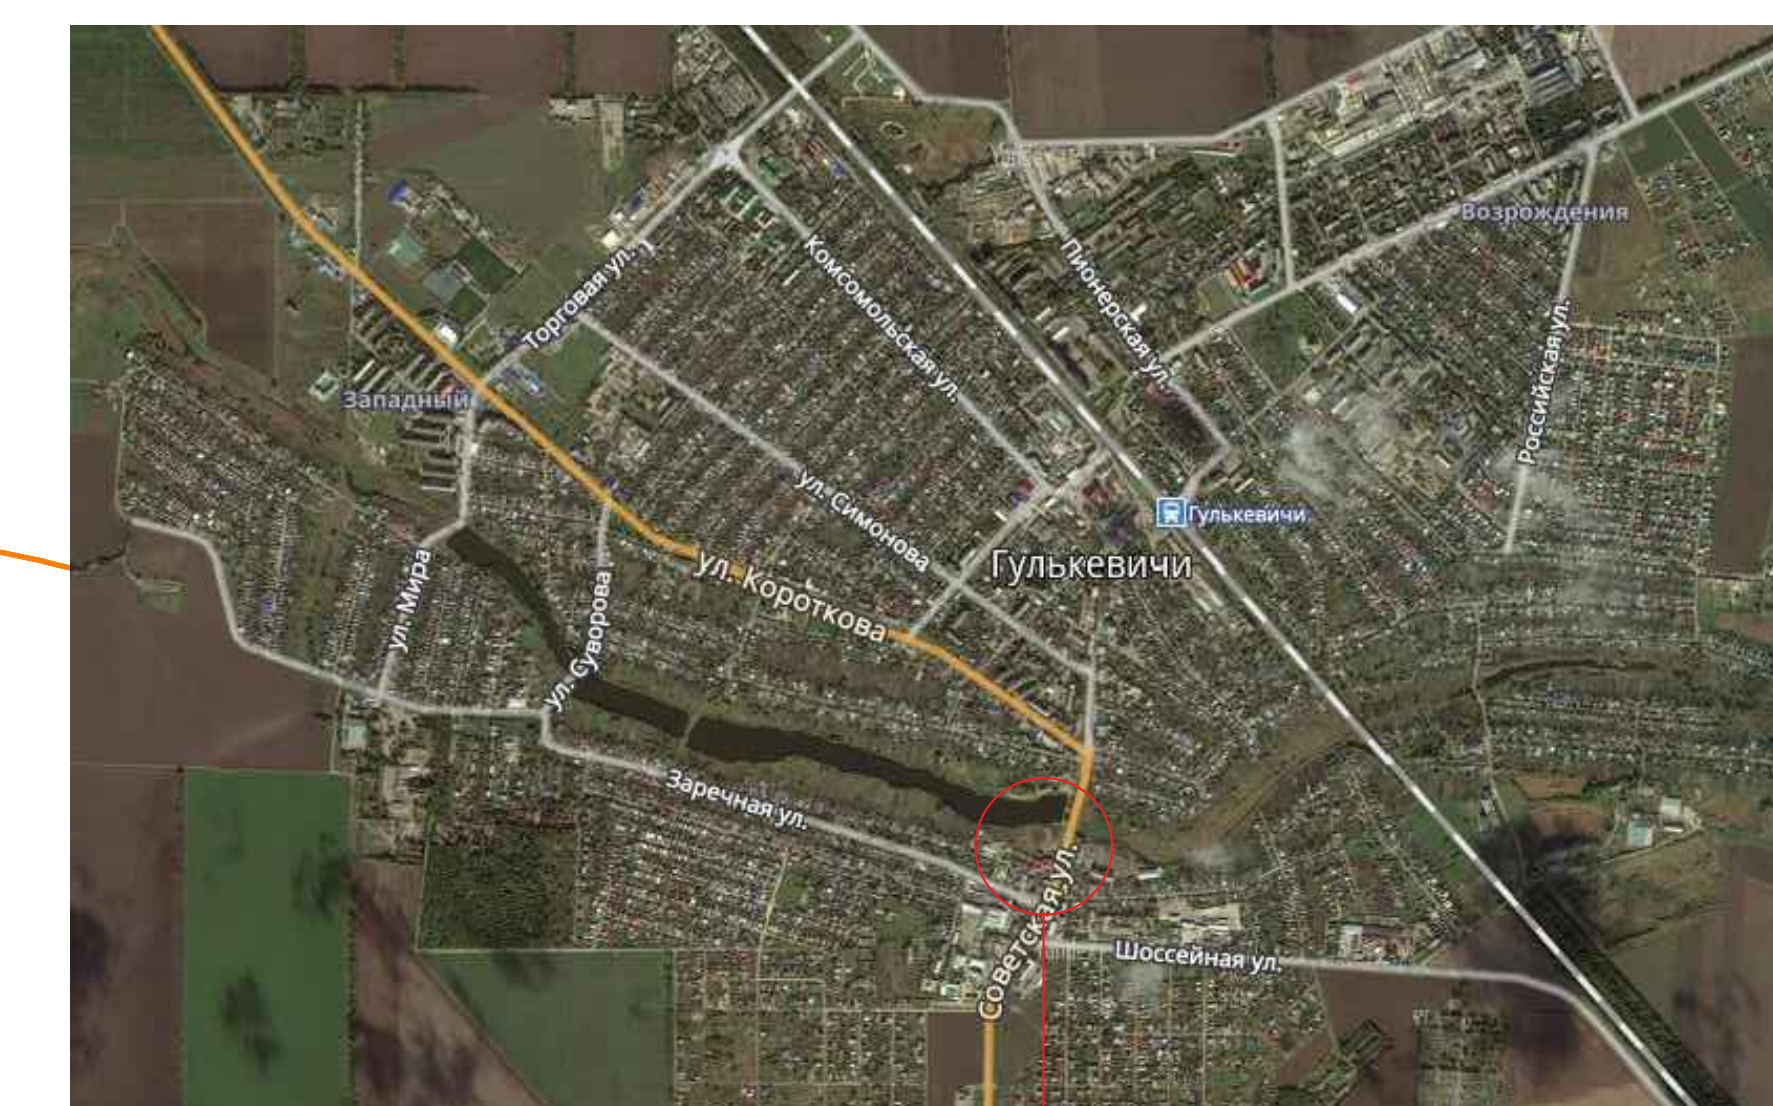
Схема планировочной организации земельного участка. м 1:500

ФУНКЦИОНАЛЬНОЕ ЗОНИРОВАНИЕ		
Поз.	Наименование	Примечание.
1	Парковка	
2	Центральная площадка	
3	Существующие здания	

 Граница благоустройства 10697 м²

-  -Существующее здание, сооружение
-  -Проезд, площадка, тротуар в асфальтном исполнении
-  - Тротуар в плиточном исполнении
-  -Газонное покрытие
-  -Территория естественного ландшафта
-  -Светильник уличный -30шт.
-  -Диван парковый Д-1.27 -23 шт.
-  -Урна металлическая У-1.5 -15 шт.


Ситуационный план



Рассматриваемый объект

23:06:1902118:20

Фотографии существующего положения.

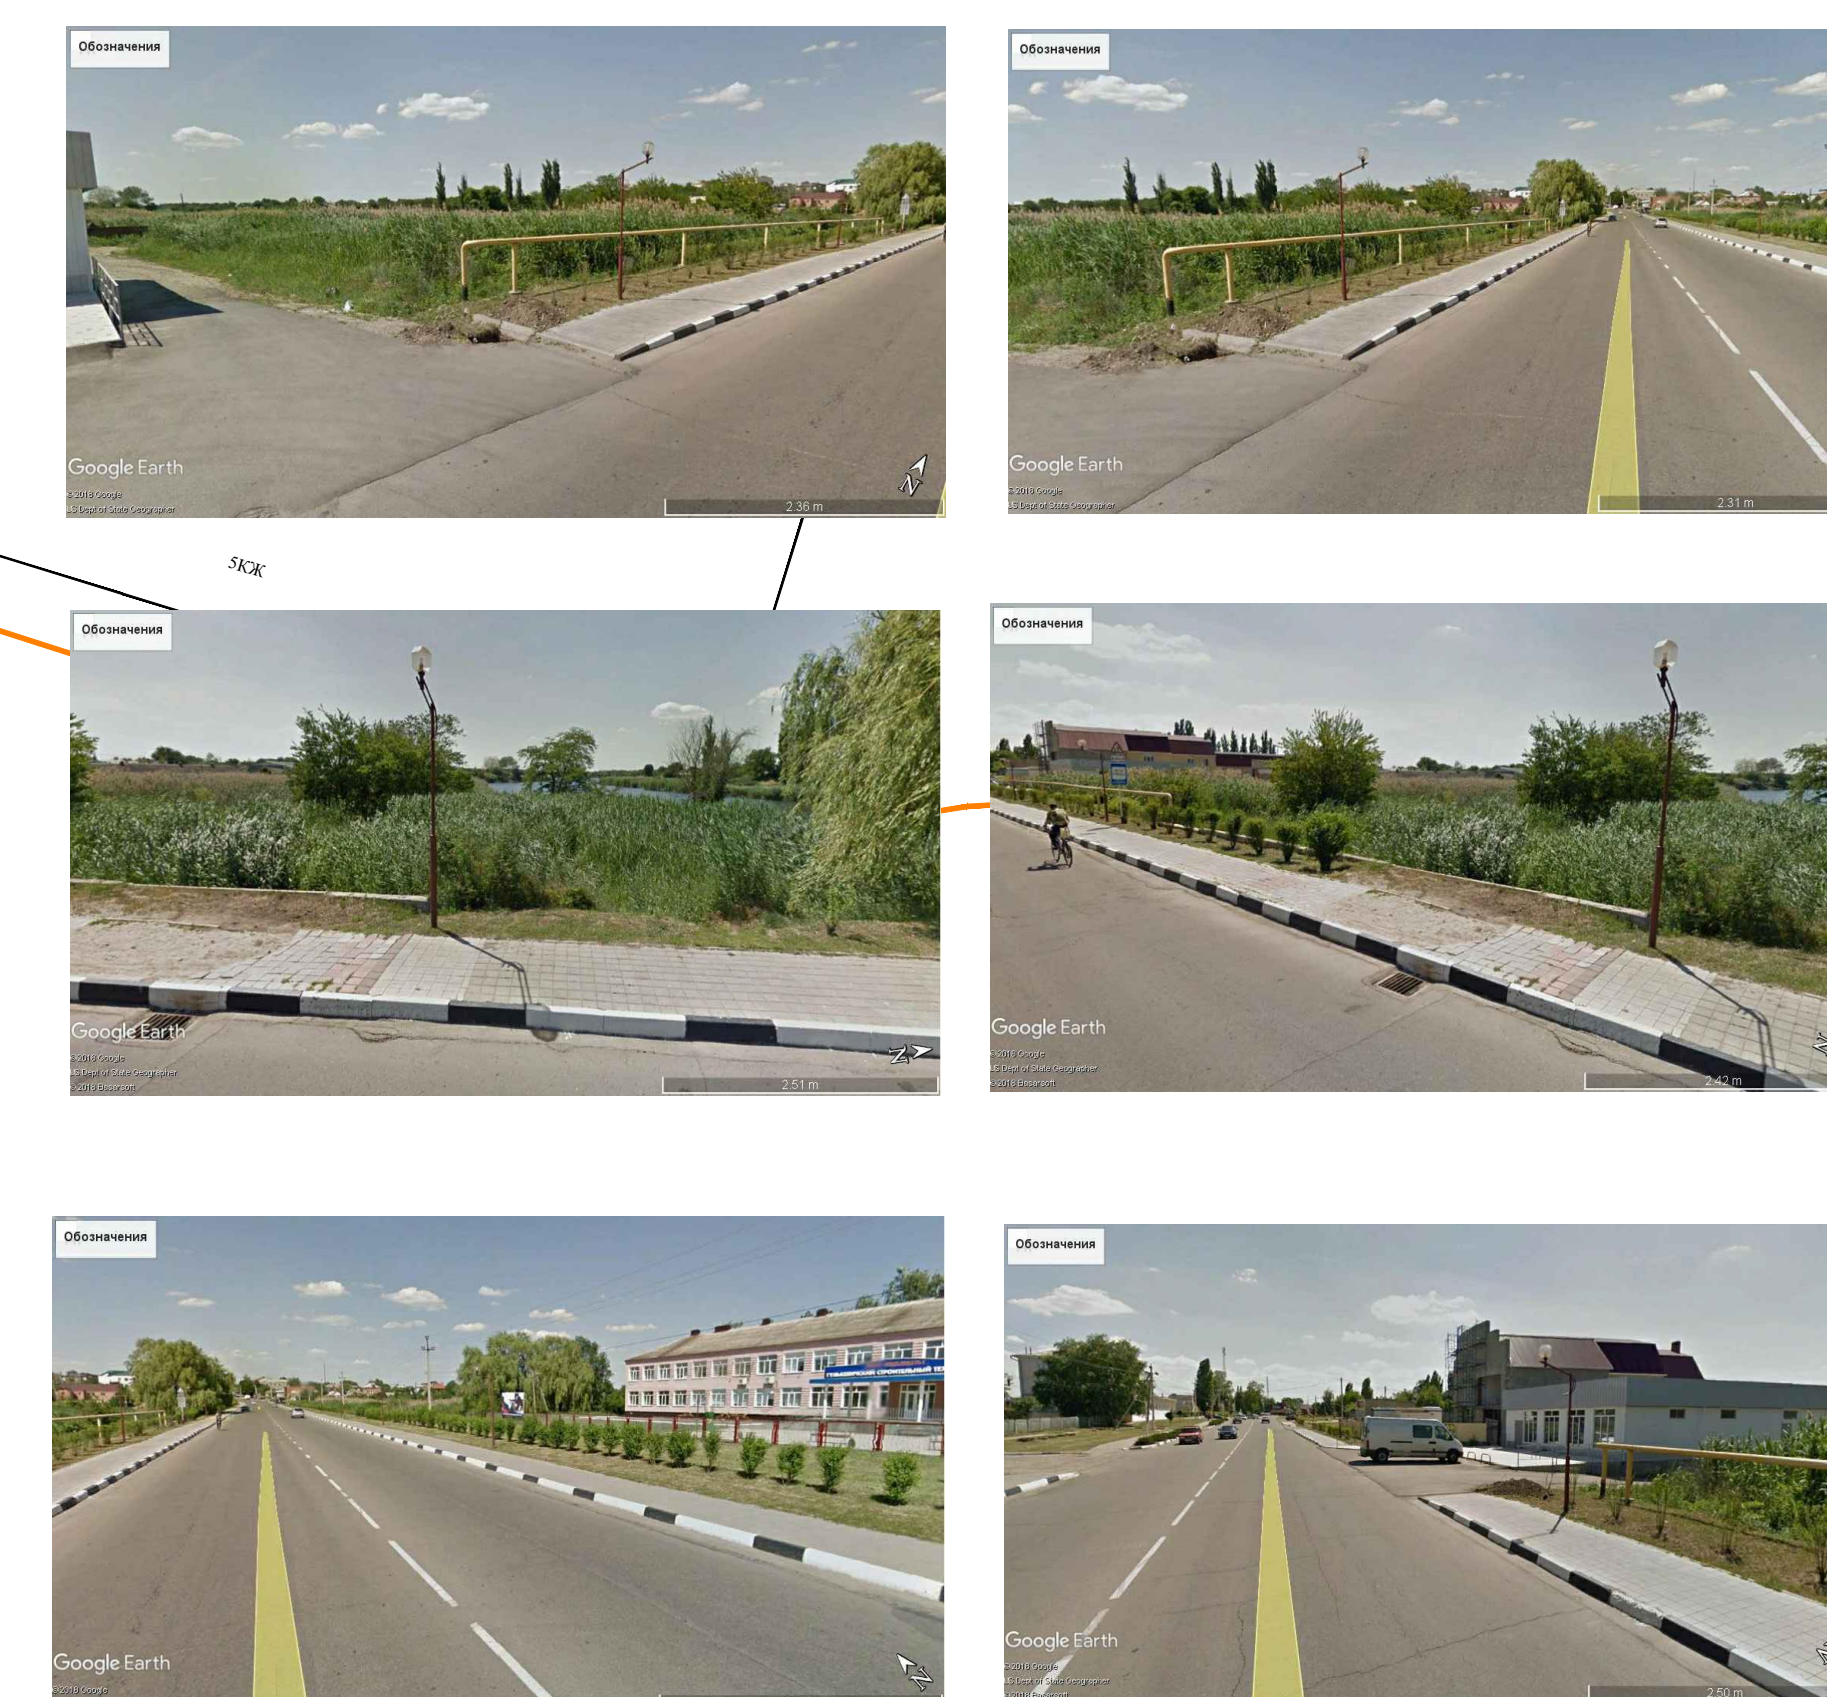

						Концептуальная схема развития скверного ул. Советская г. Ульяновска (вариант I)			
Изм.	Кол.уч.	Листы	№ док.	Подпись	Дата				
ГПИ									
Разработал							ЭП		
						Схема планировочной организации земельного участка.			