
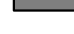









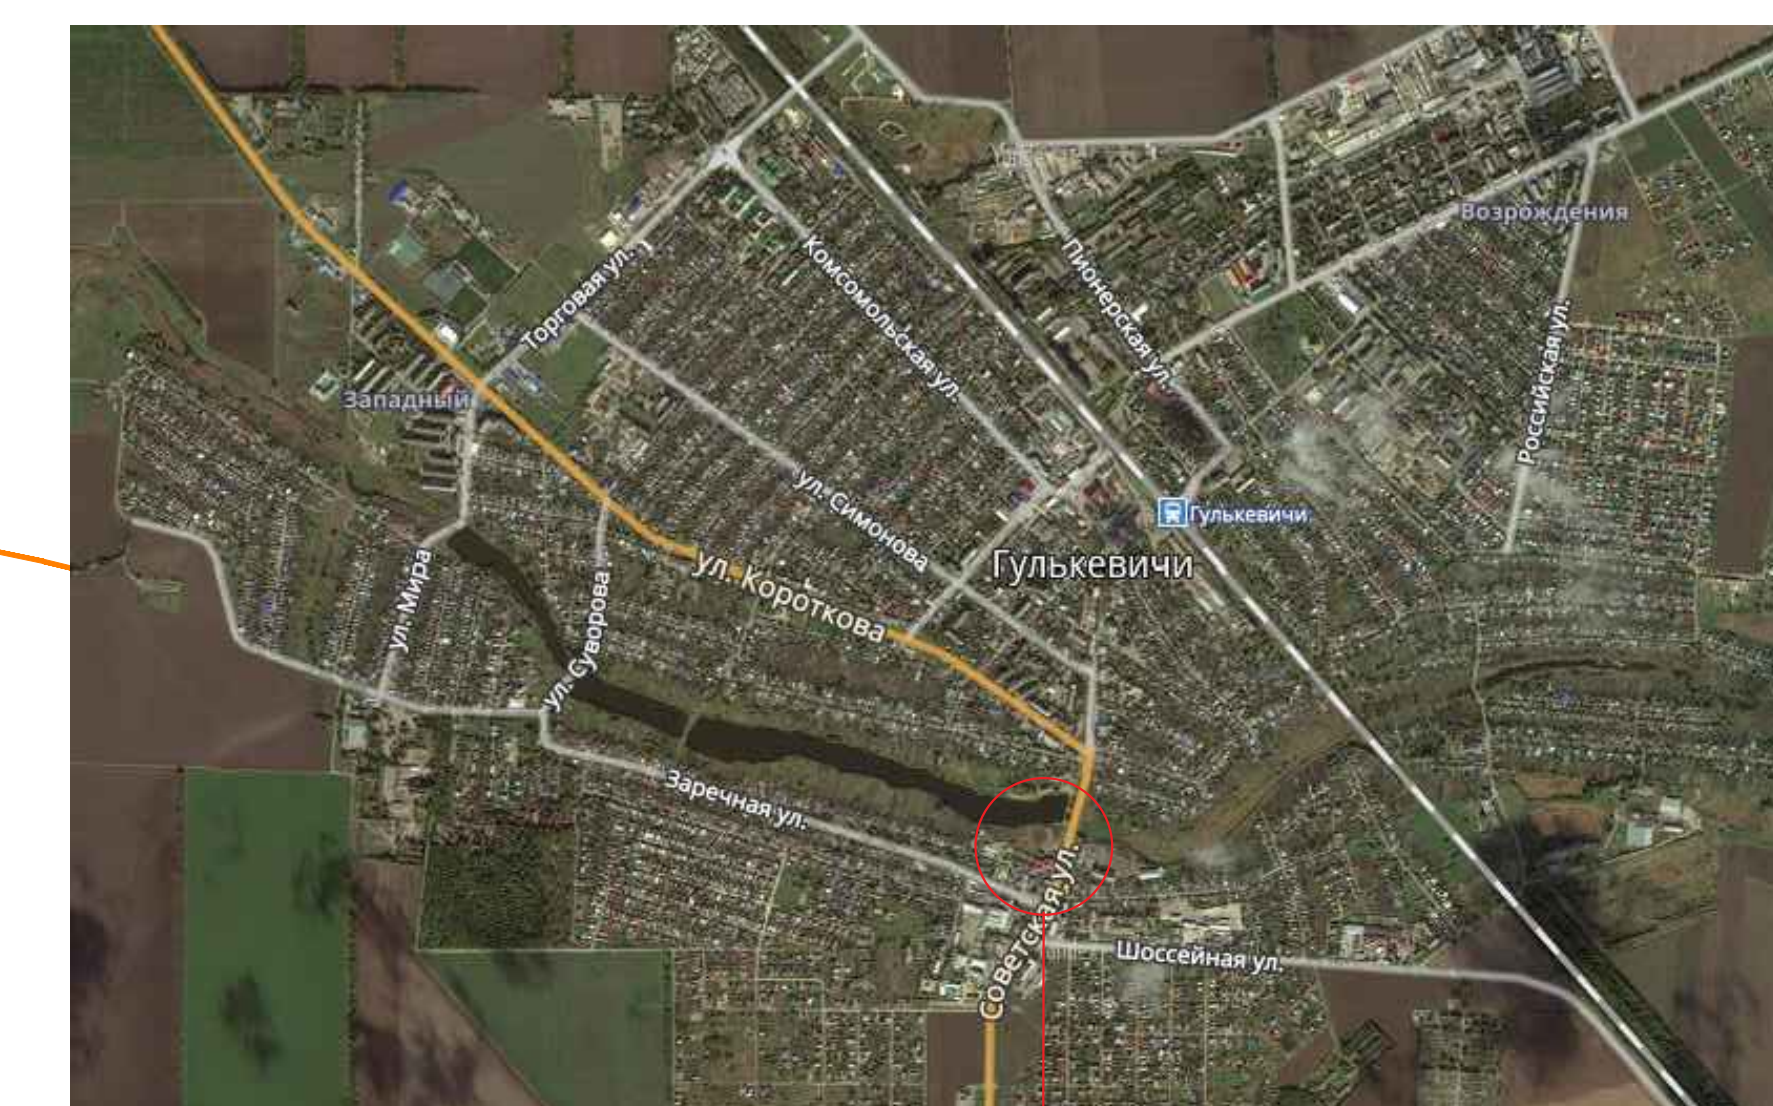
Схема планировочной организации земельного участка. м 1:500

ФУНКЦИОНАЛЬНОЕ ЗОНИРОВАНИЕ		
Поз.	Наименование	Примечание.
1	Парковка	
2	Центральная площадка	
3	Существующие здания	

Граница благоустройства 10697 м<sup>2</sup>

-  -Существующее здание, сооружение
-  -Проезд, площадка, тротуар в асфальтном исполнении
-  - Тротуар в плиточном исполнении
-  -Деревянный пирс
-  -Газонное покрытие
-  -Территория естественного ландшафта
-  -Светильник уличный -37шт.
-  -Диван парковый Д-1.27 -23 шт.
-  -Урна металлическая У-1.5 -15 шт.

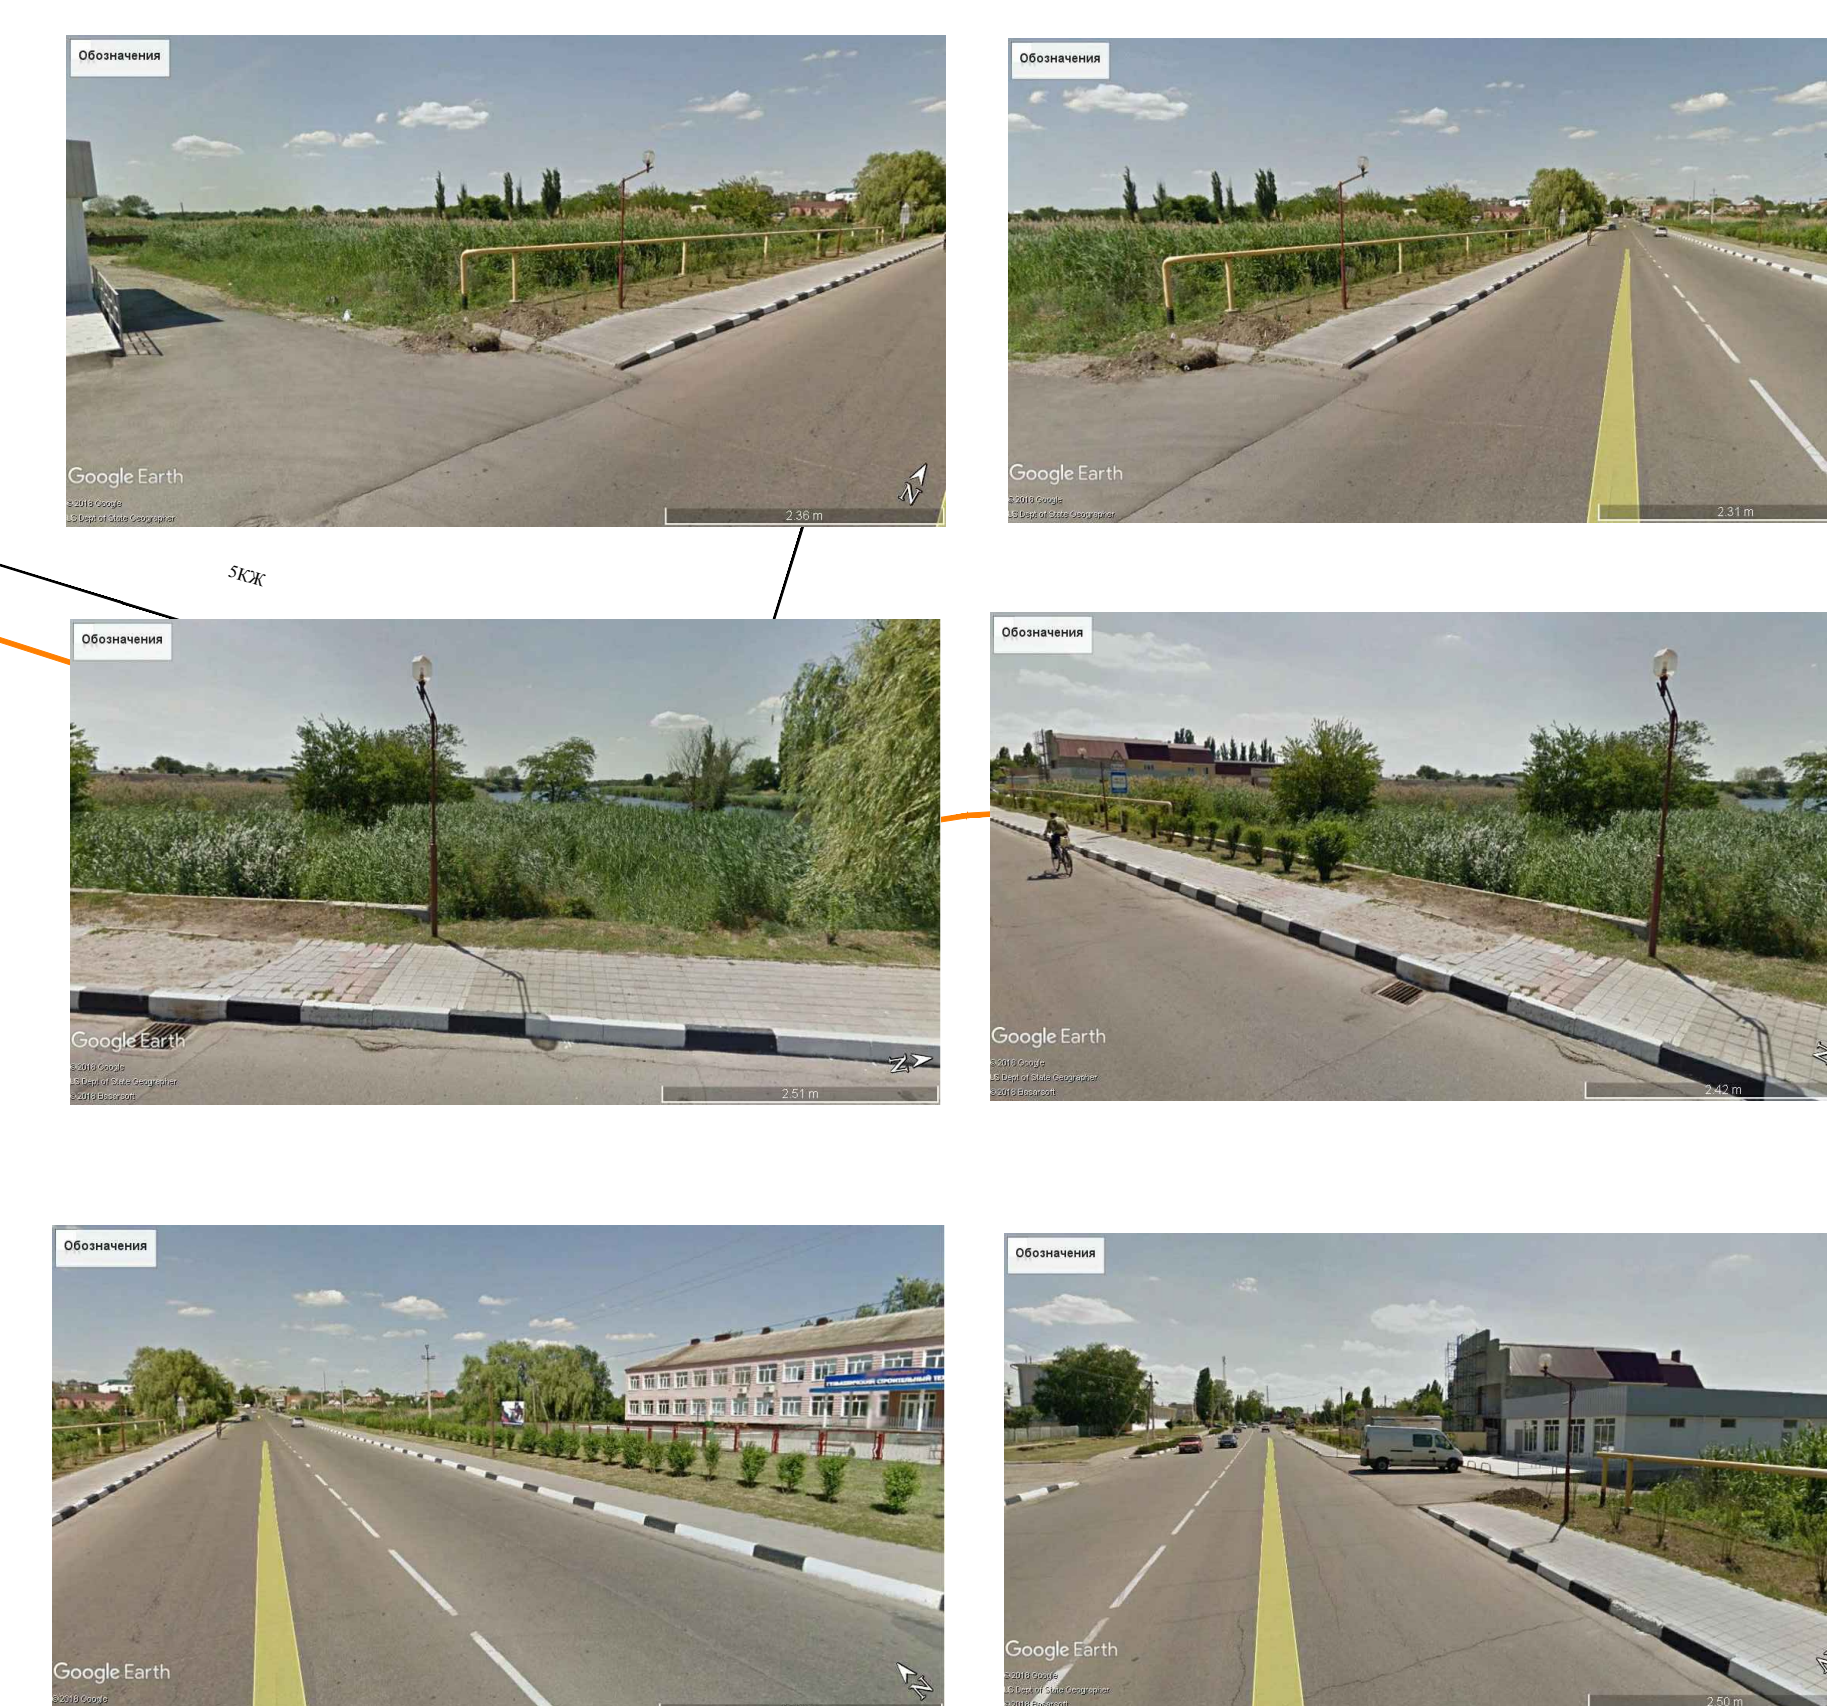
## Ситуационный план



Рассматриваемый объект

23:06:1902118:20

Фотографии существующего положения.

[illegible]