


Схема наружных тепловых сетей котельной № 39
г. Гулякевичи, ул. Пионерская, 98

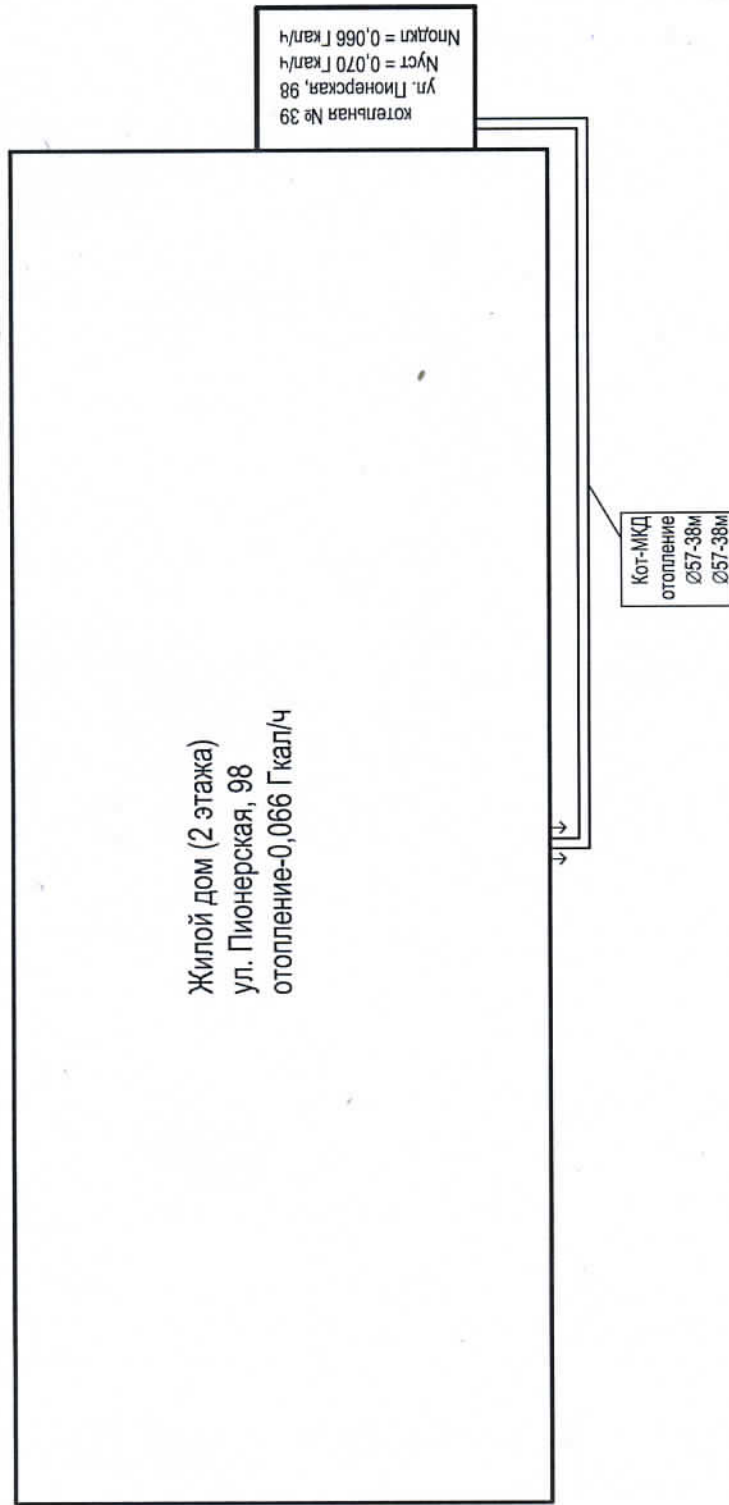

Ул. Пионерская

Составил: Начальник участка №2
Согласовано: Начальник абонентского отдела

Крутий А. М.
Мохова И. А.

Условные обозначения:

— надземная прокладка
↕ линия разграничения балансовой принадлежности