


# Схема наружных тепловых сетей котельной № 55 г. Гулякевичи, ул. Комсомольская, 182

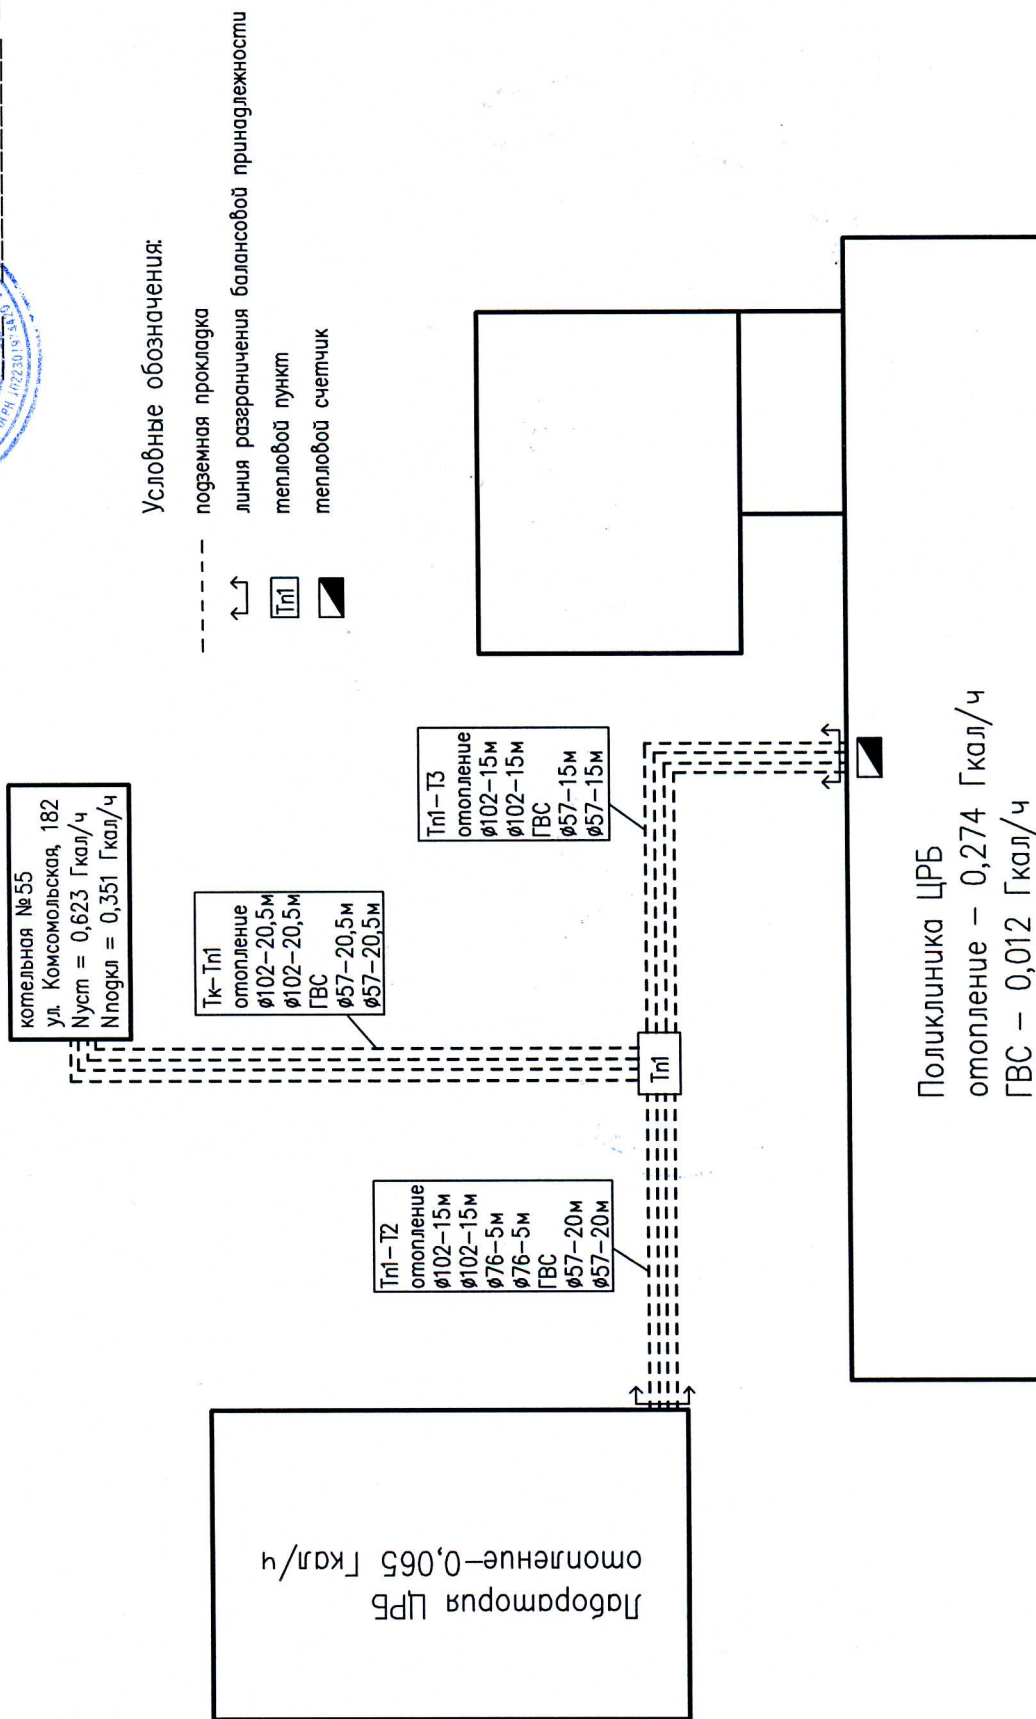

Утверждаю  
Главный инженер филиала "АТЭК"  
Гулякевичи Р.Н.  
12.02.2015 г.



Составил: Начальник участка №4

Нестроев М.Н.

Согласовано: