


# Схема наружных тепловых сетей котельной № 13 с. Майкопское, ул. Кирова, 18

Утверждаю  
Генеральный инженер филиала "АТЭК"  
"Дальневосточские тепловые сети"  
Исх. № 23/2015-2015  
" 2015 г.

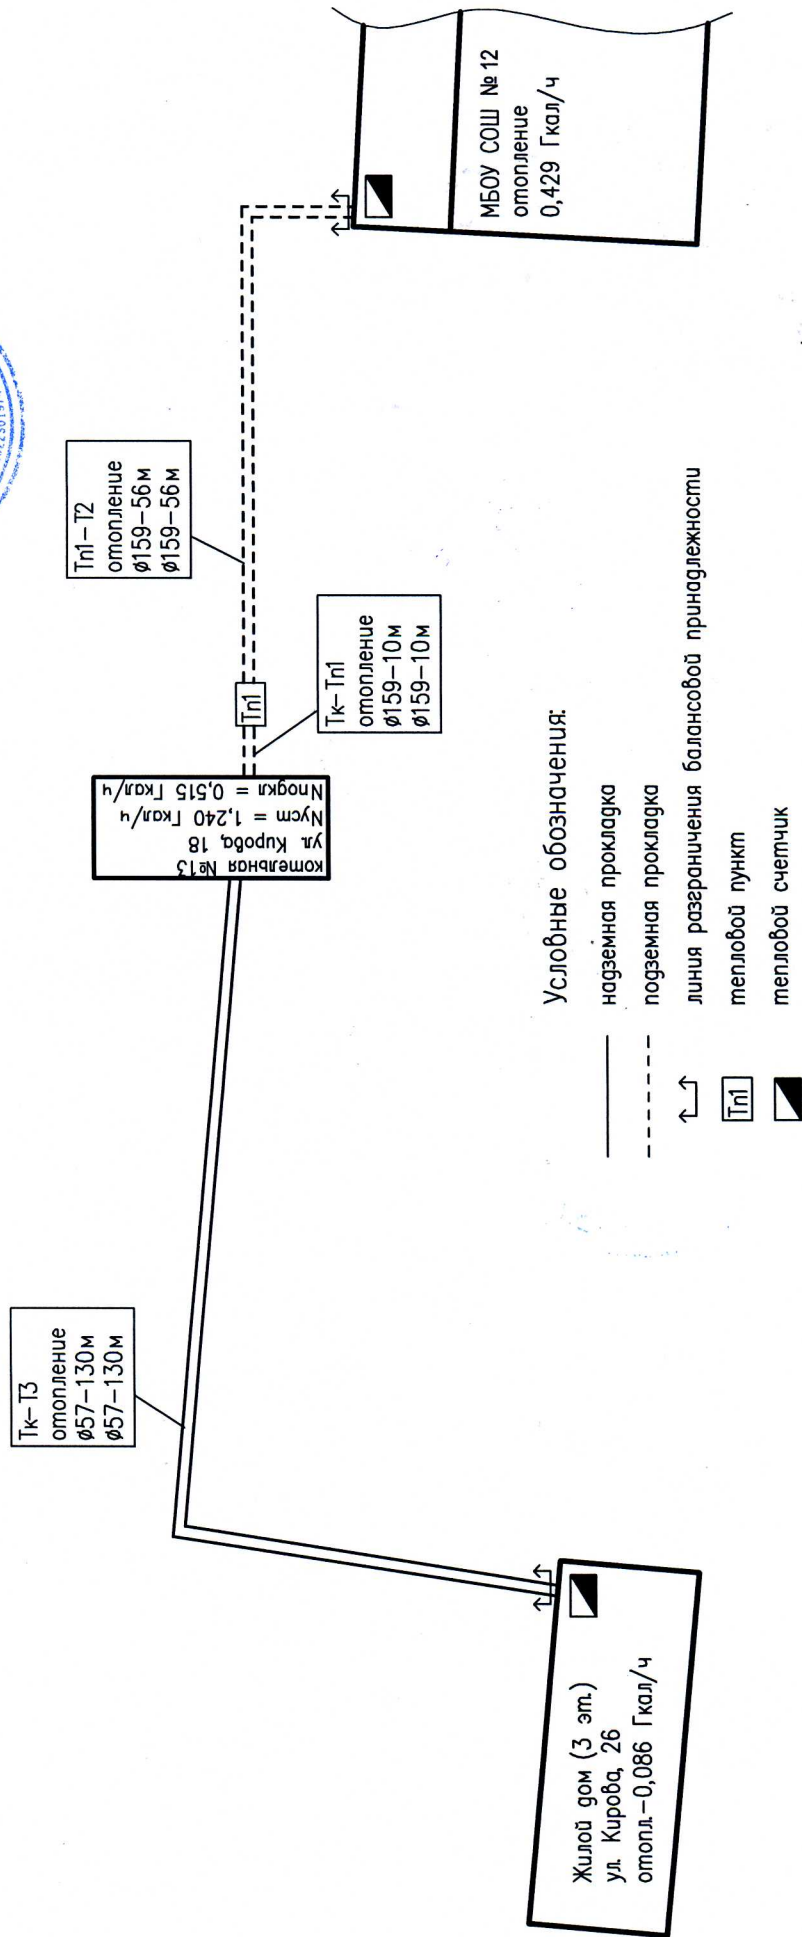

Ул. Кирова

Составил: начальник участка №2  
Согласовано: