

утверждаю  
Главный инженер  
Генеральный директор  
"Сети"


«Главный инженер филиала "АТЭК"  
ф.п.и.о. \_\_\_\_\_  
«Удобрительские тепловые сети»  
ф.п.и.о. \_\_\_\_\_  
"Сети" \_\_\_\_\_ 2015 г.

подземная прокладка

линия разграничения балансовой принадлежности

тепловой счетчик

тепловой пункт

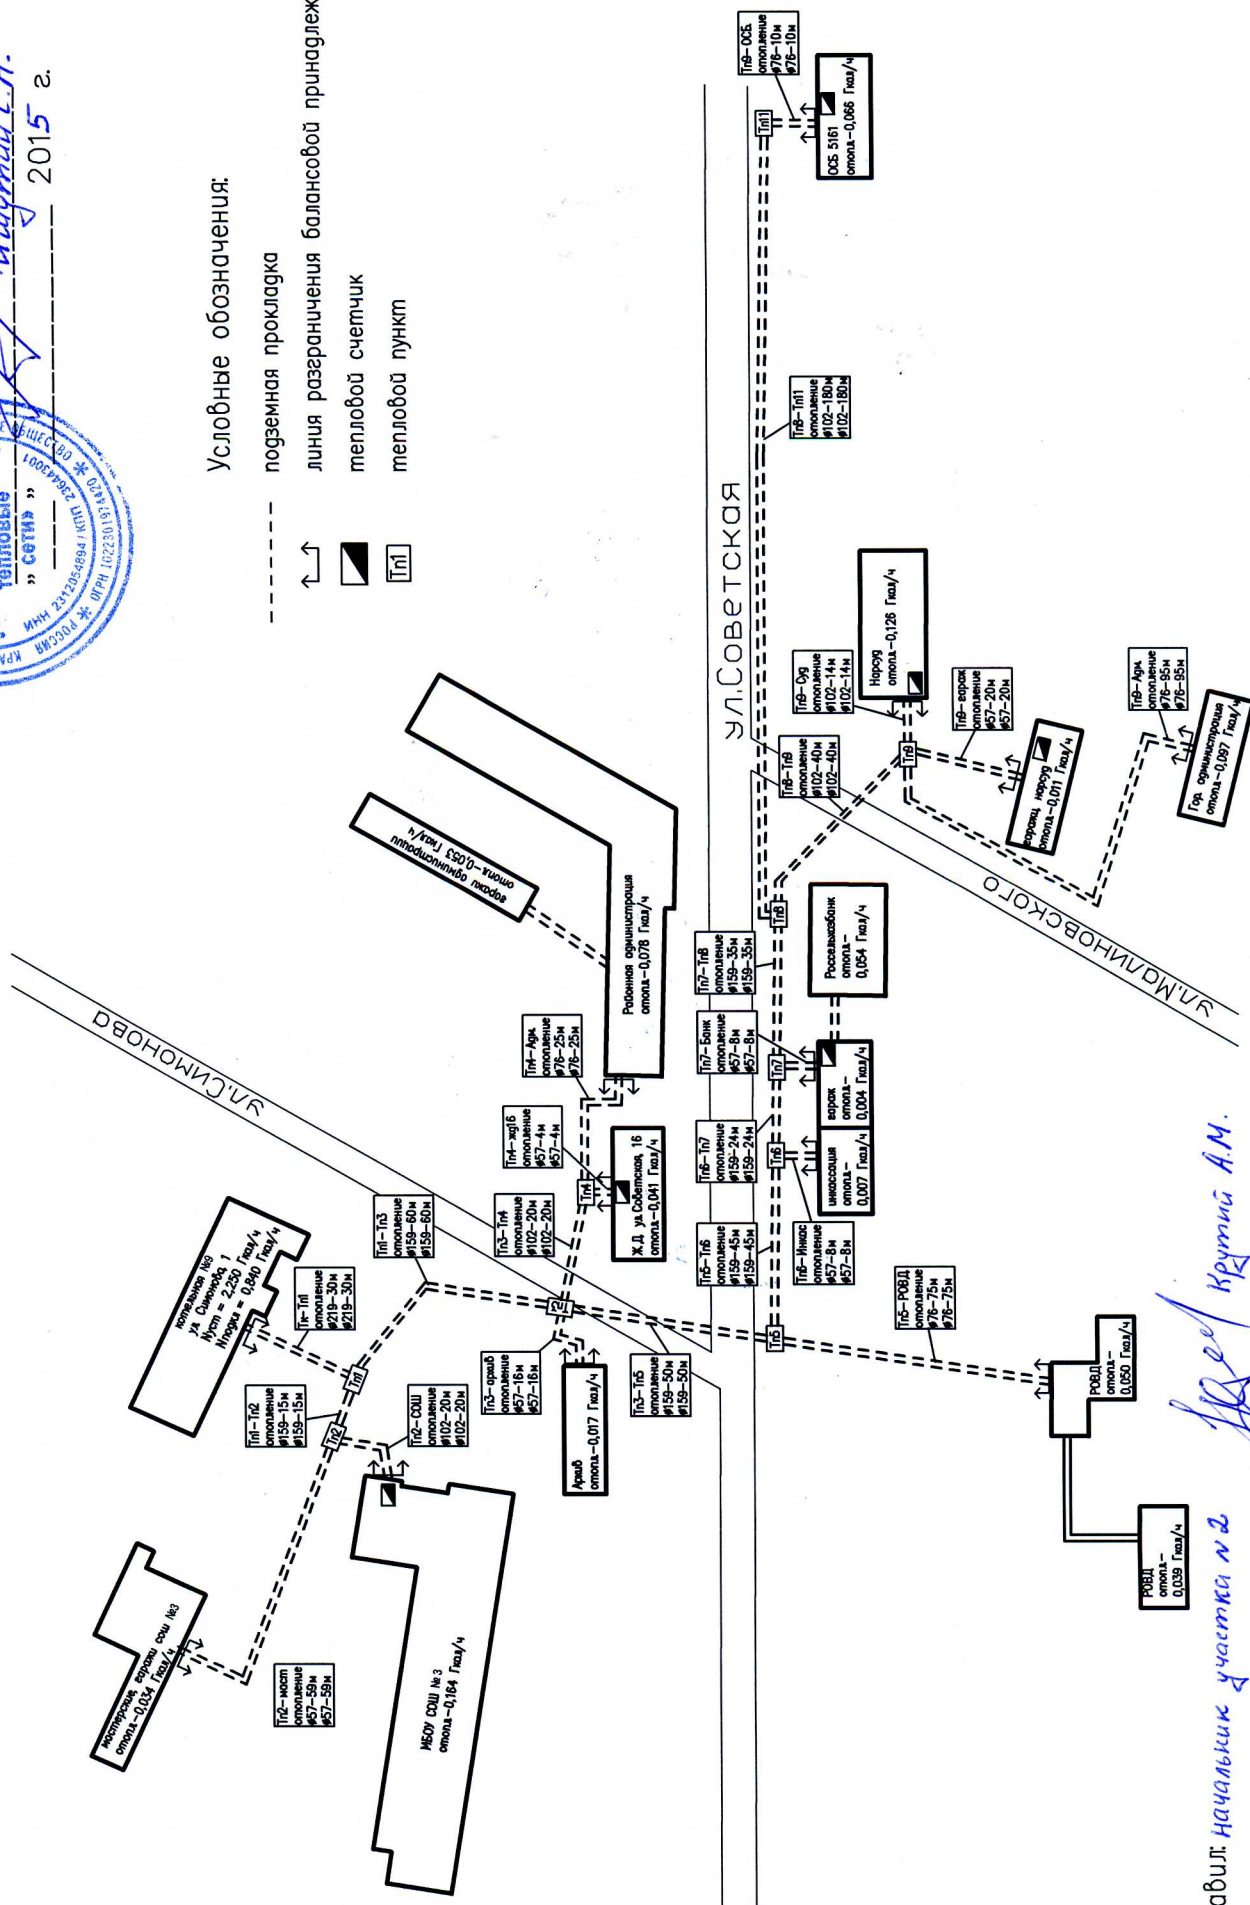

Составил: Начальник участка №2

Согласовано: