


# Схема наружных тепловых сетей котельной N3 г. Гулькевичи, ул. Комсомольская 165.

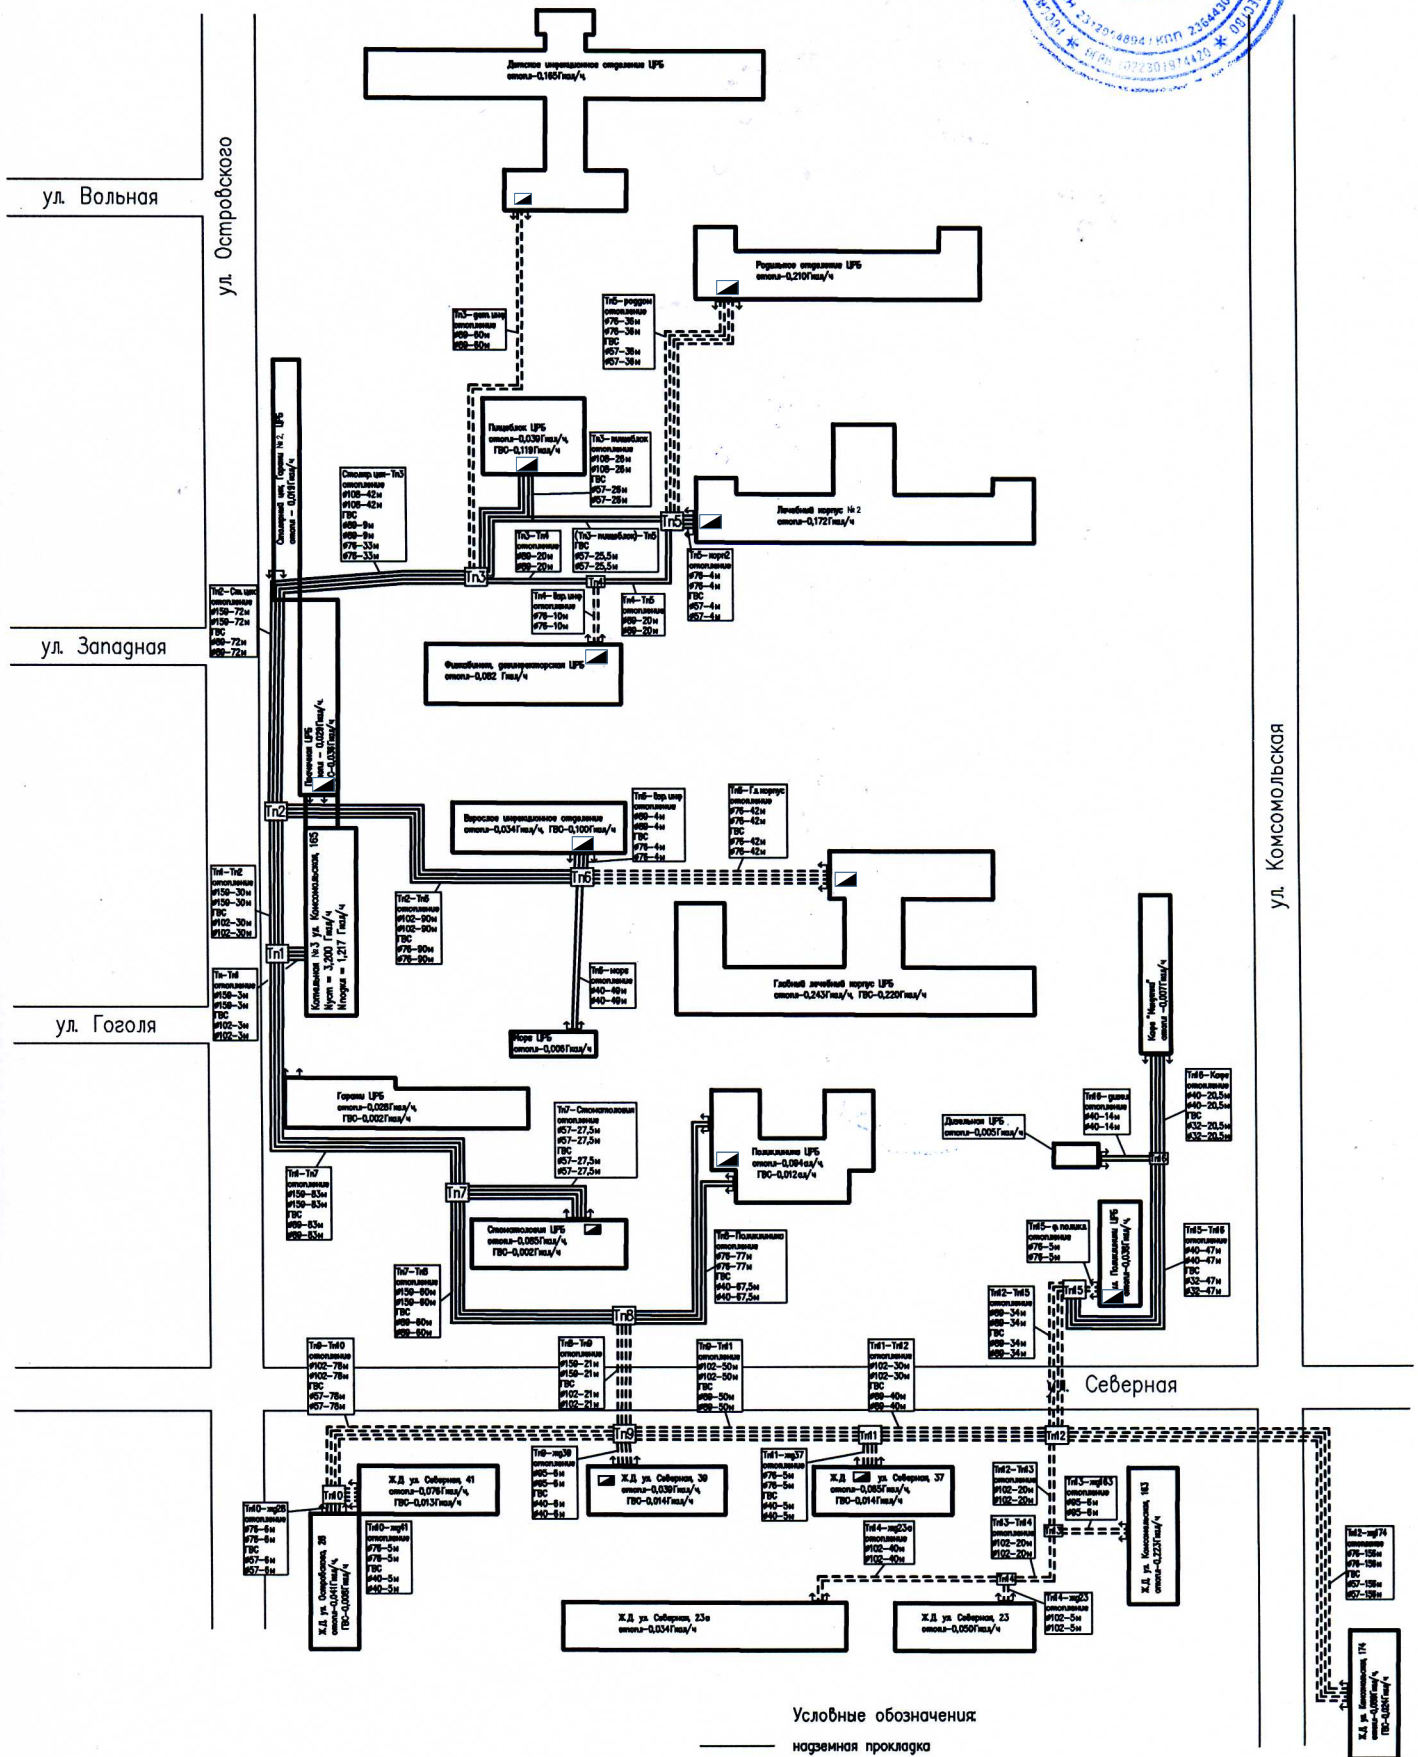

## Условные обозначения

- надземная прокладка
- - - подземная прокладка
- ↑ ↓ линия разграничения балансовой принадлежности
- тепловой пункт
- тепловой счетчик

Составил *начальник участка №1*  
Согласована:

*Аристов Е.В.*