



Схема наружных тепловых сетей котельной № 4,

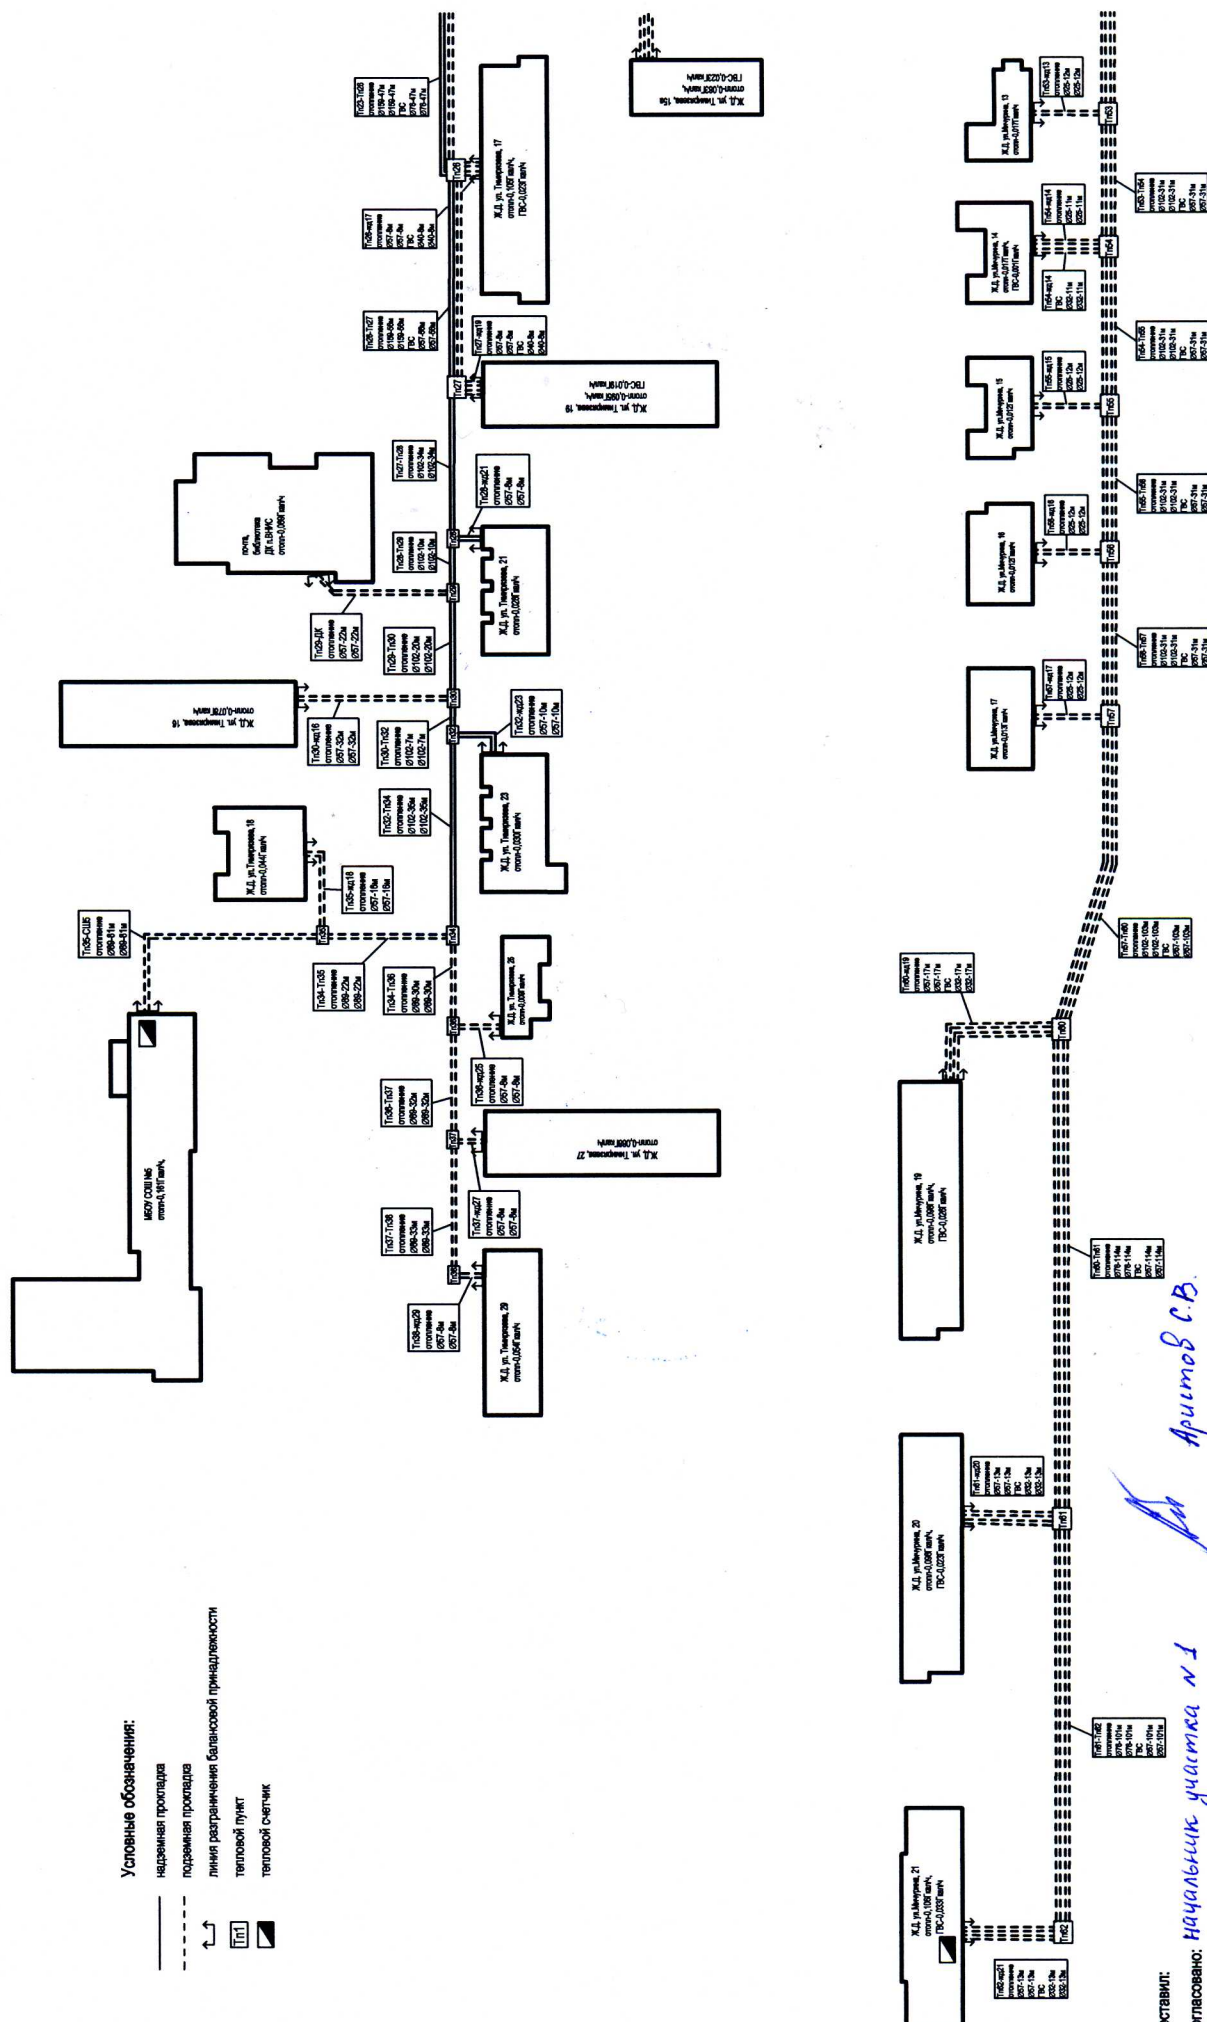

Утверждаю _____
ГЛАВНЫЙ ИНЖЕНЕР ФИЛИАЛА "АТЭК"
Гулявский В.Н.

"_____"/"_____" 2015 г.

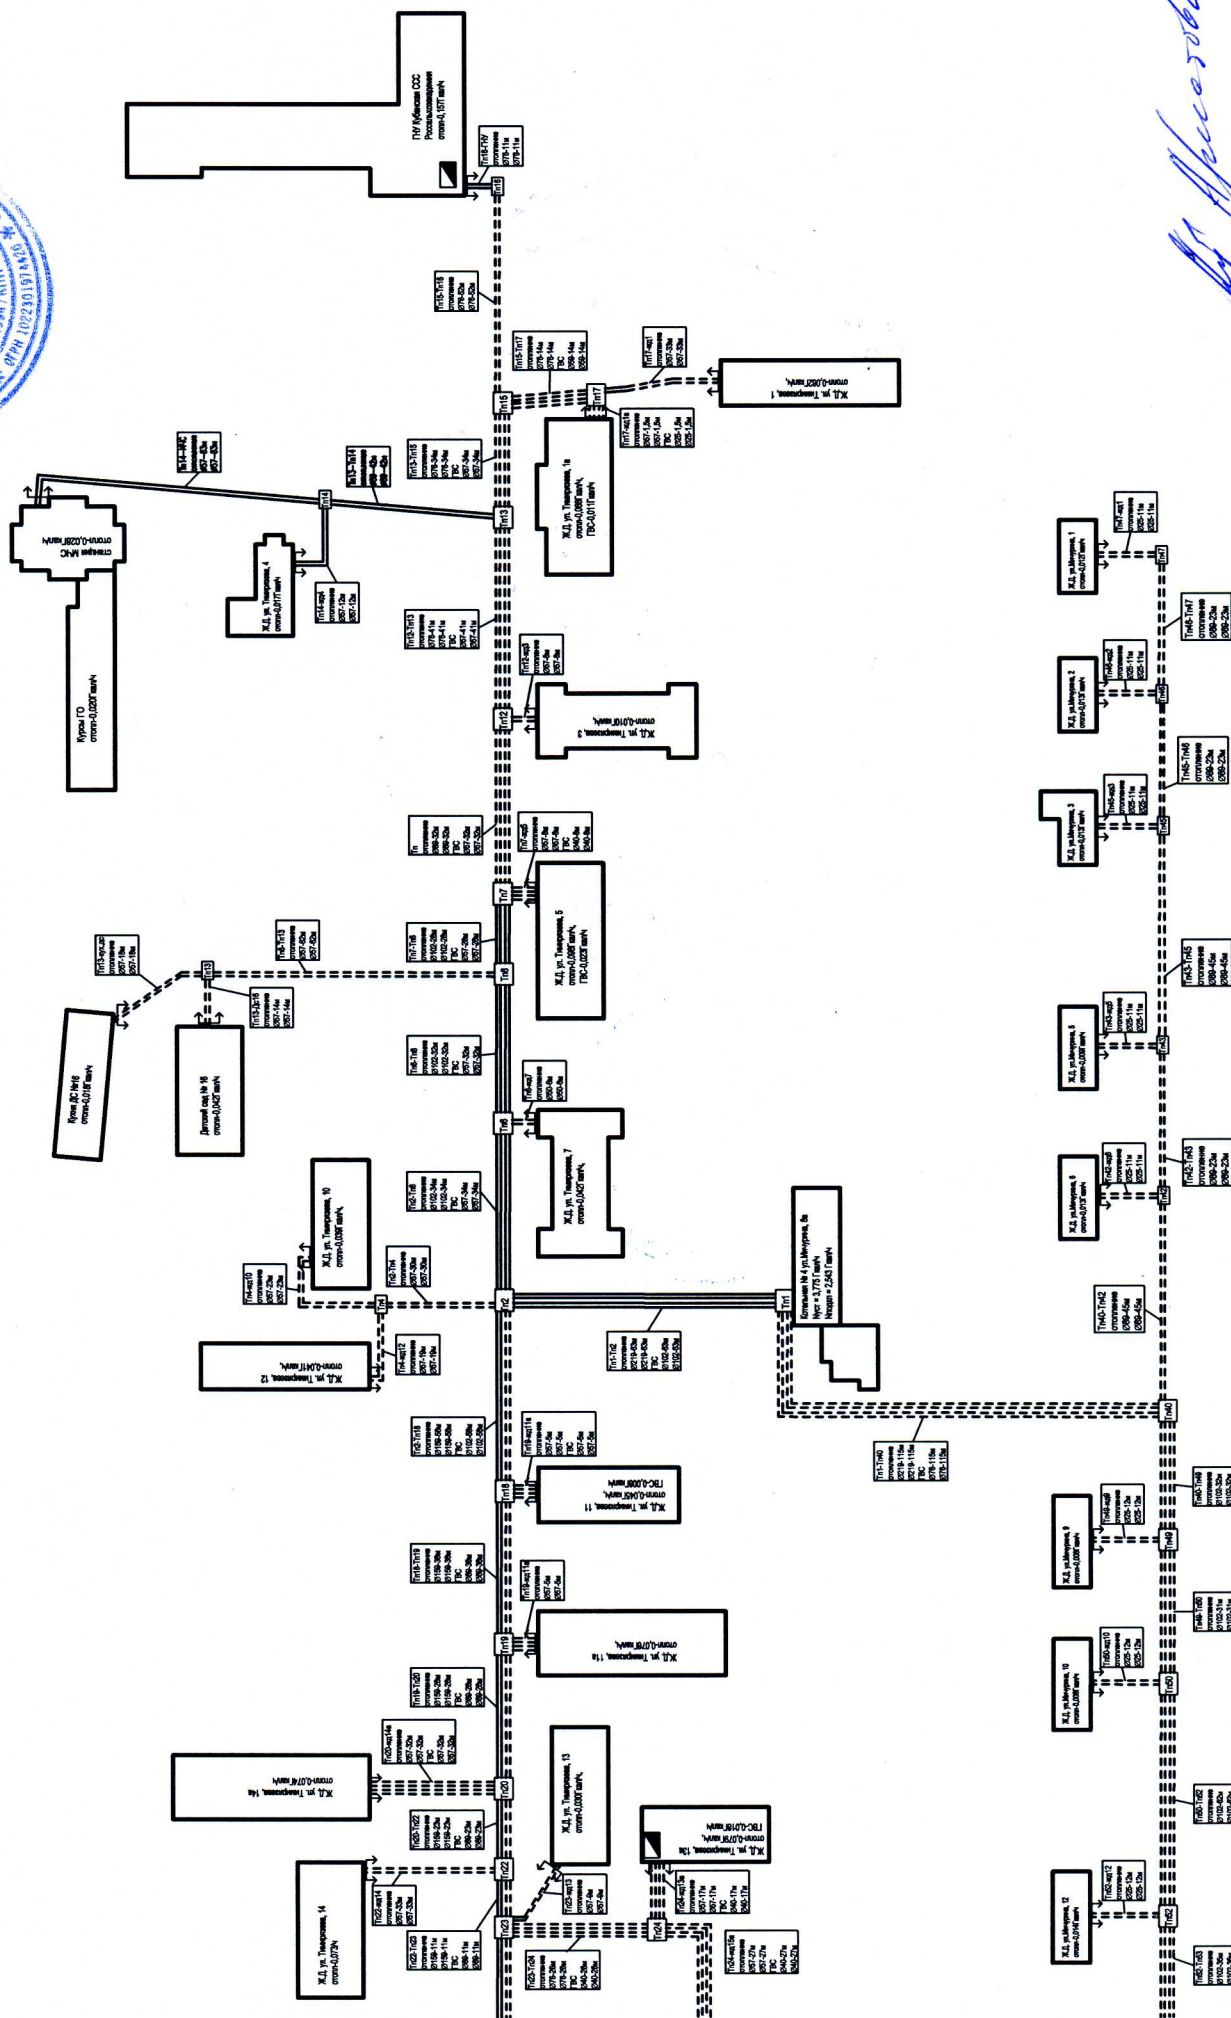

[Signature]