


Схема наружных тепловых сетей котельной № 2  
г. Гулькевичи, мкр. Западный, 19а.

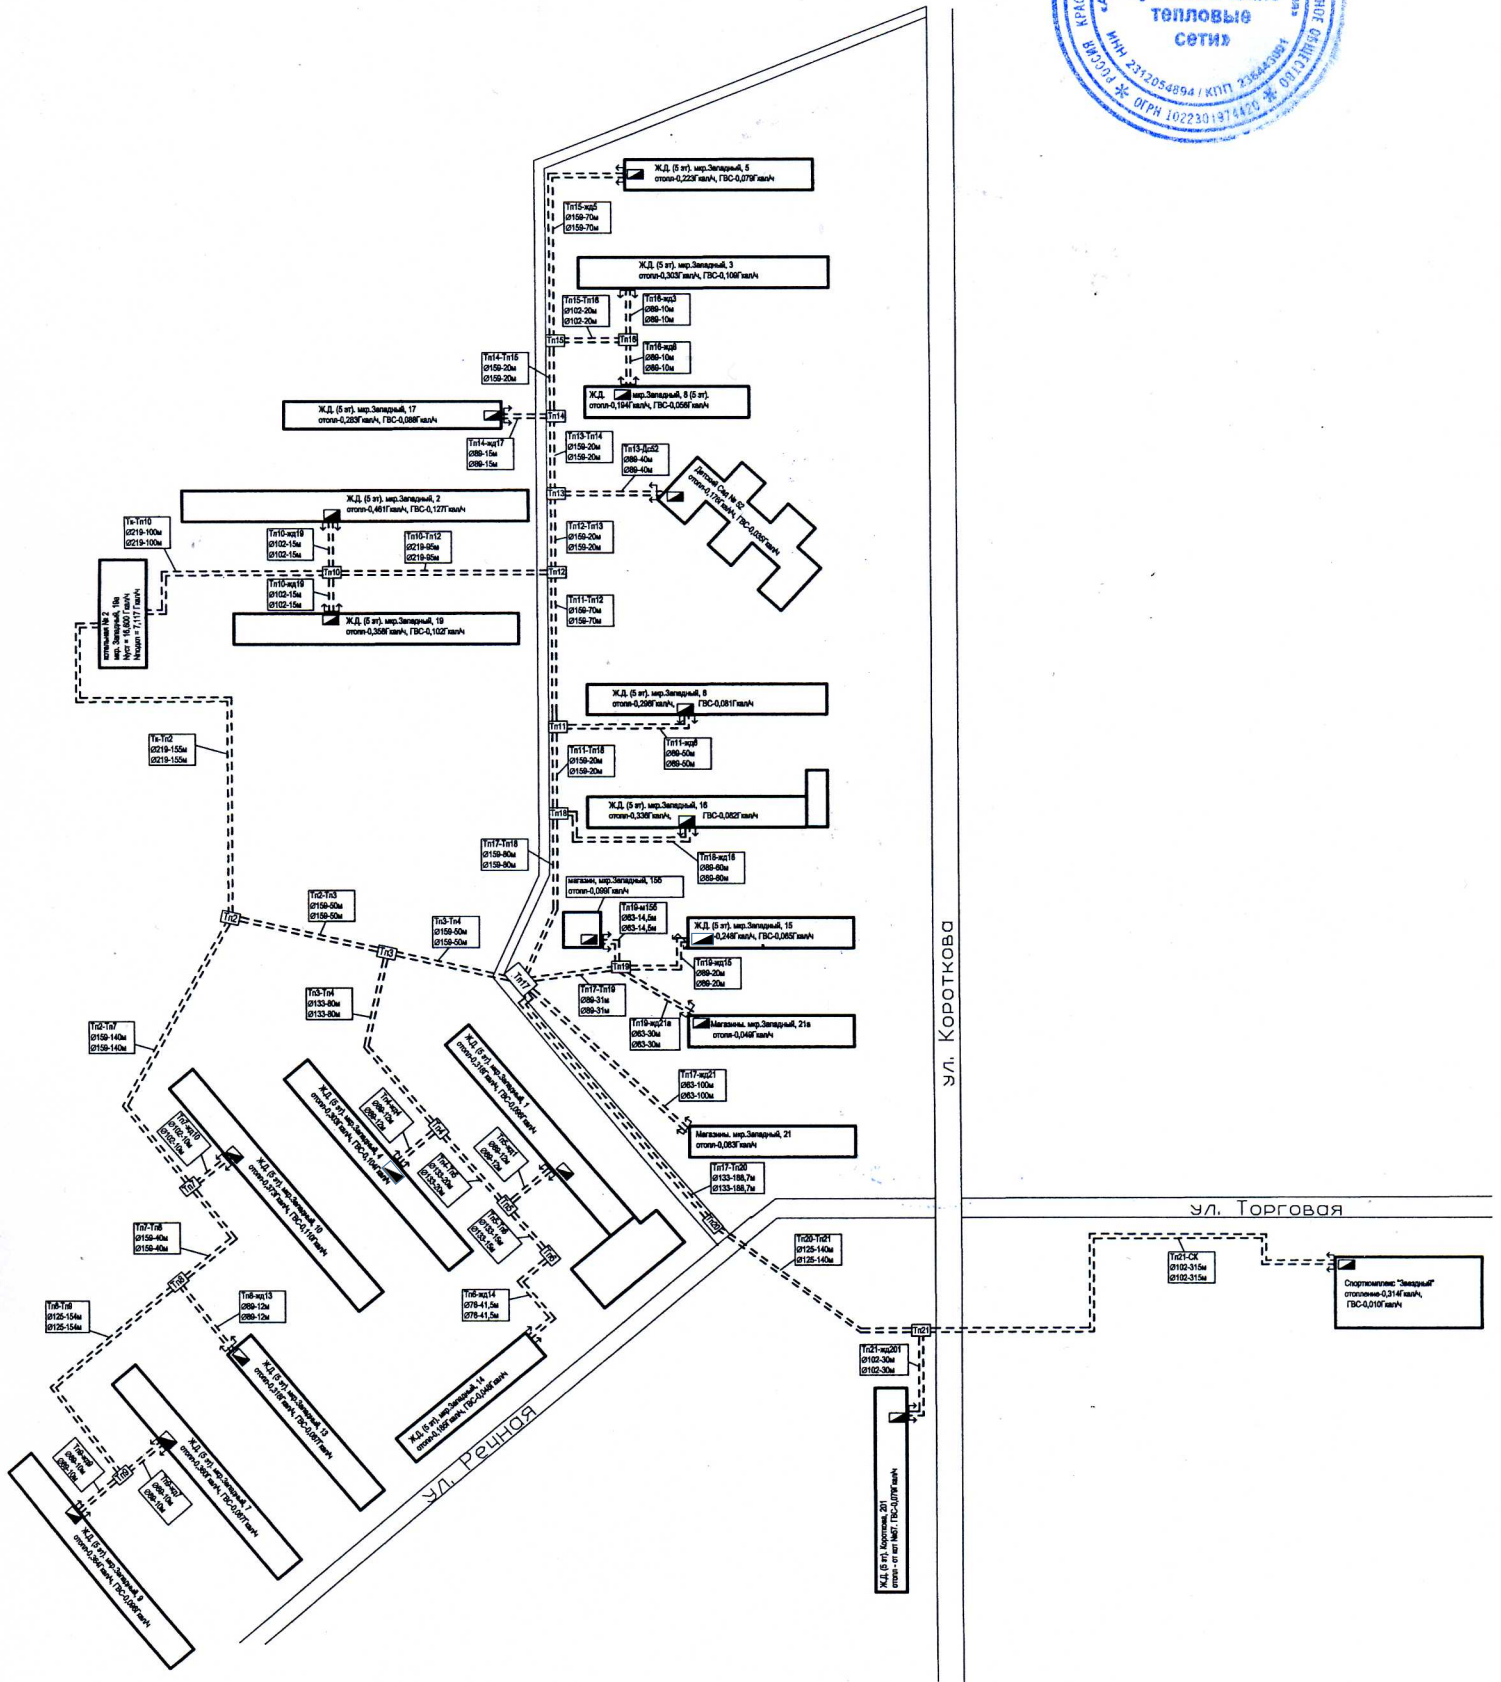

Условные обозначения:

- подземная прокладка
- линия разграничения балансовой принадлежности
- Tn1 тепловой пункт
- тепловой счетчик

Составил: начальник участка №1

Аристов С.В.

Согласовано: