

Схема наружных тепловых сетей котельной № 7 г. Гулякевичи, ул. Кирова, 78




Условные обозначения:

--- подземная прокладка

— наземная прокладка

↕ линия разграничения балансовой принадлежности

▣ тепловой счетчик

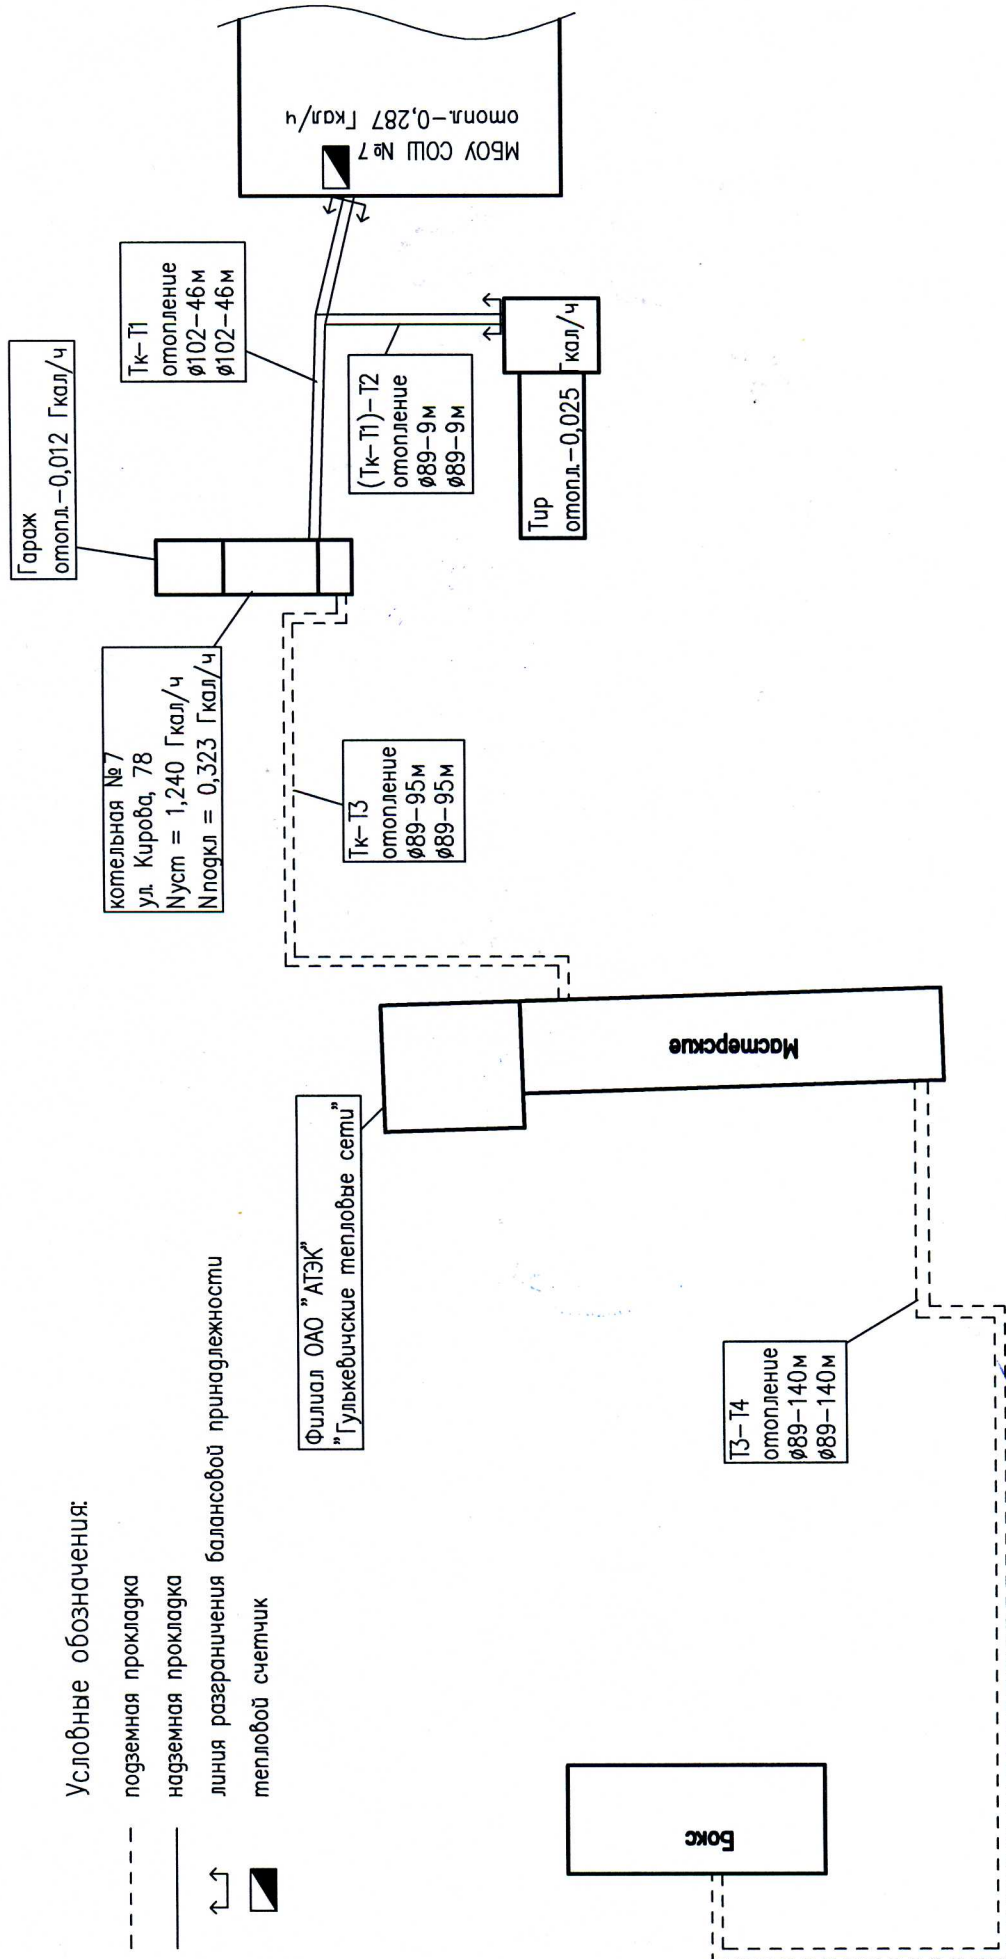

Составил: Начальник участка №1 *Аристов С.В.*

Согласовано: