


Схема наружных тепловых сетей котельной № 11 г. Гудыкевичи, ул. Короткова, 8а

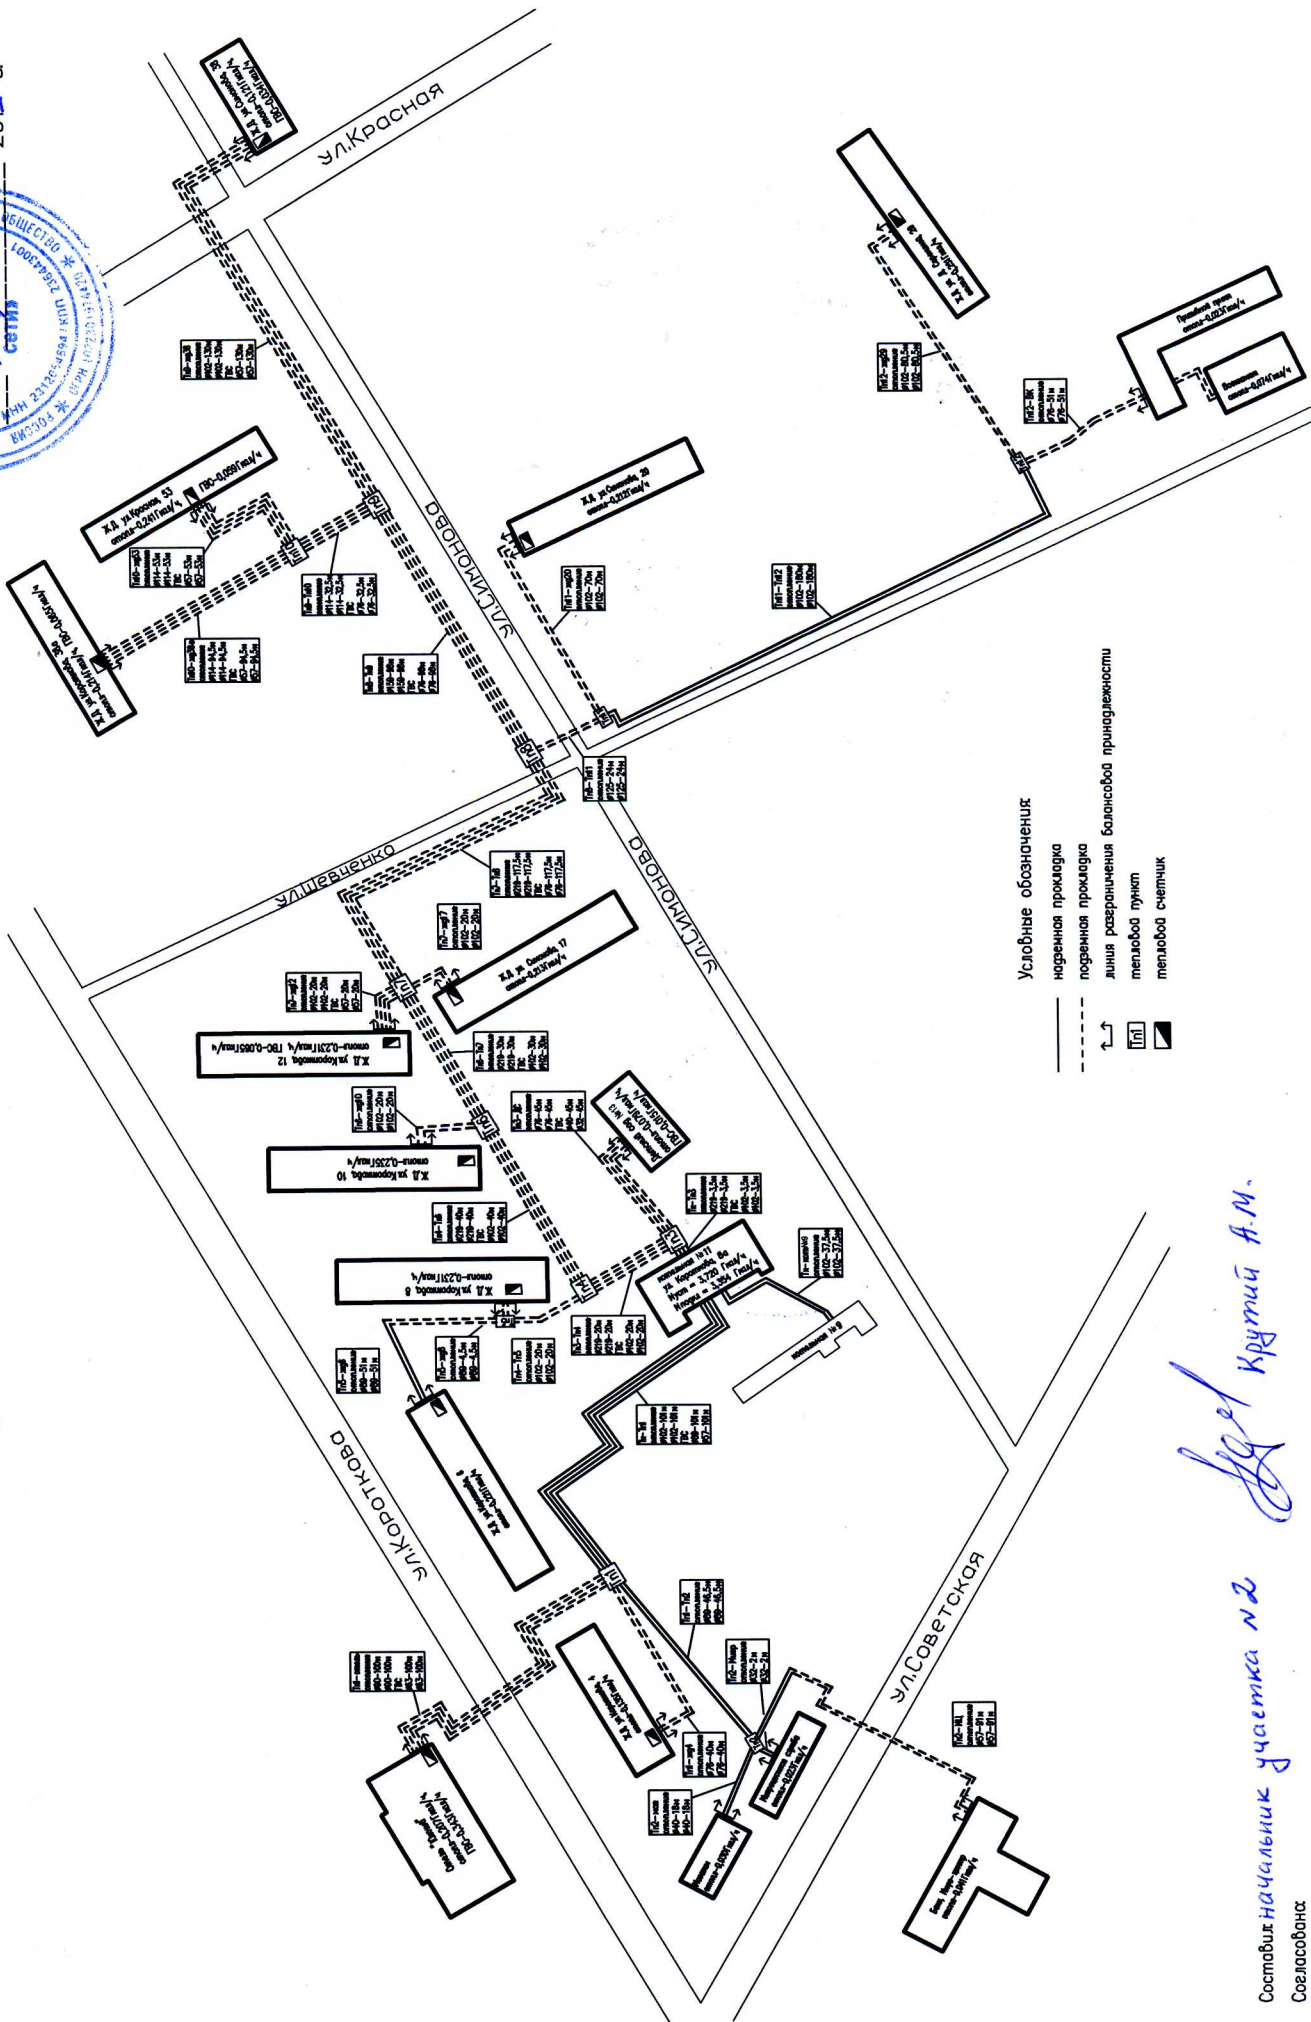

Составил: начальник участка № 2
Крутий А.М.

Согласовано: