


Схема наружных тепловых сетей котельной № 16
г. Гуляевки, ул. Энергетиков, 16а

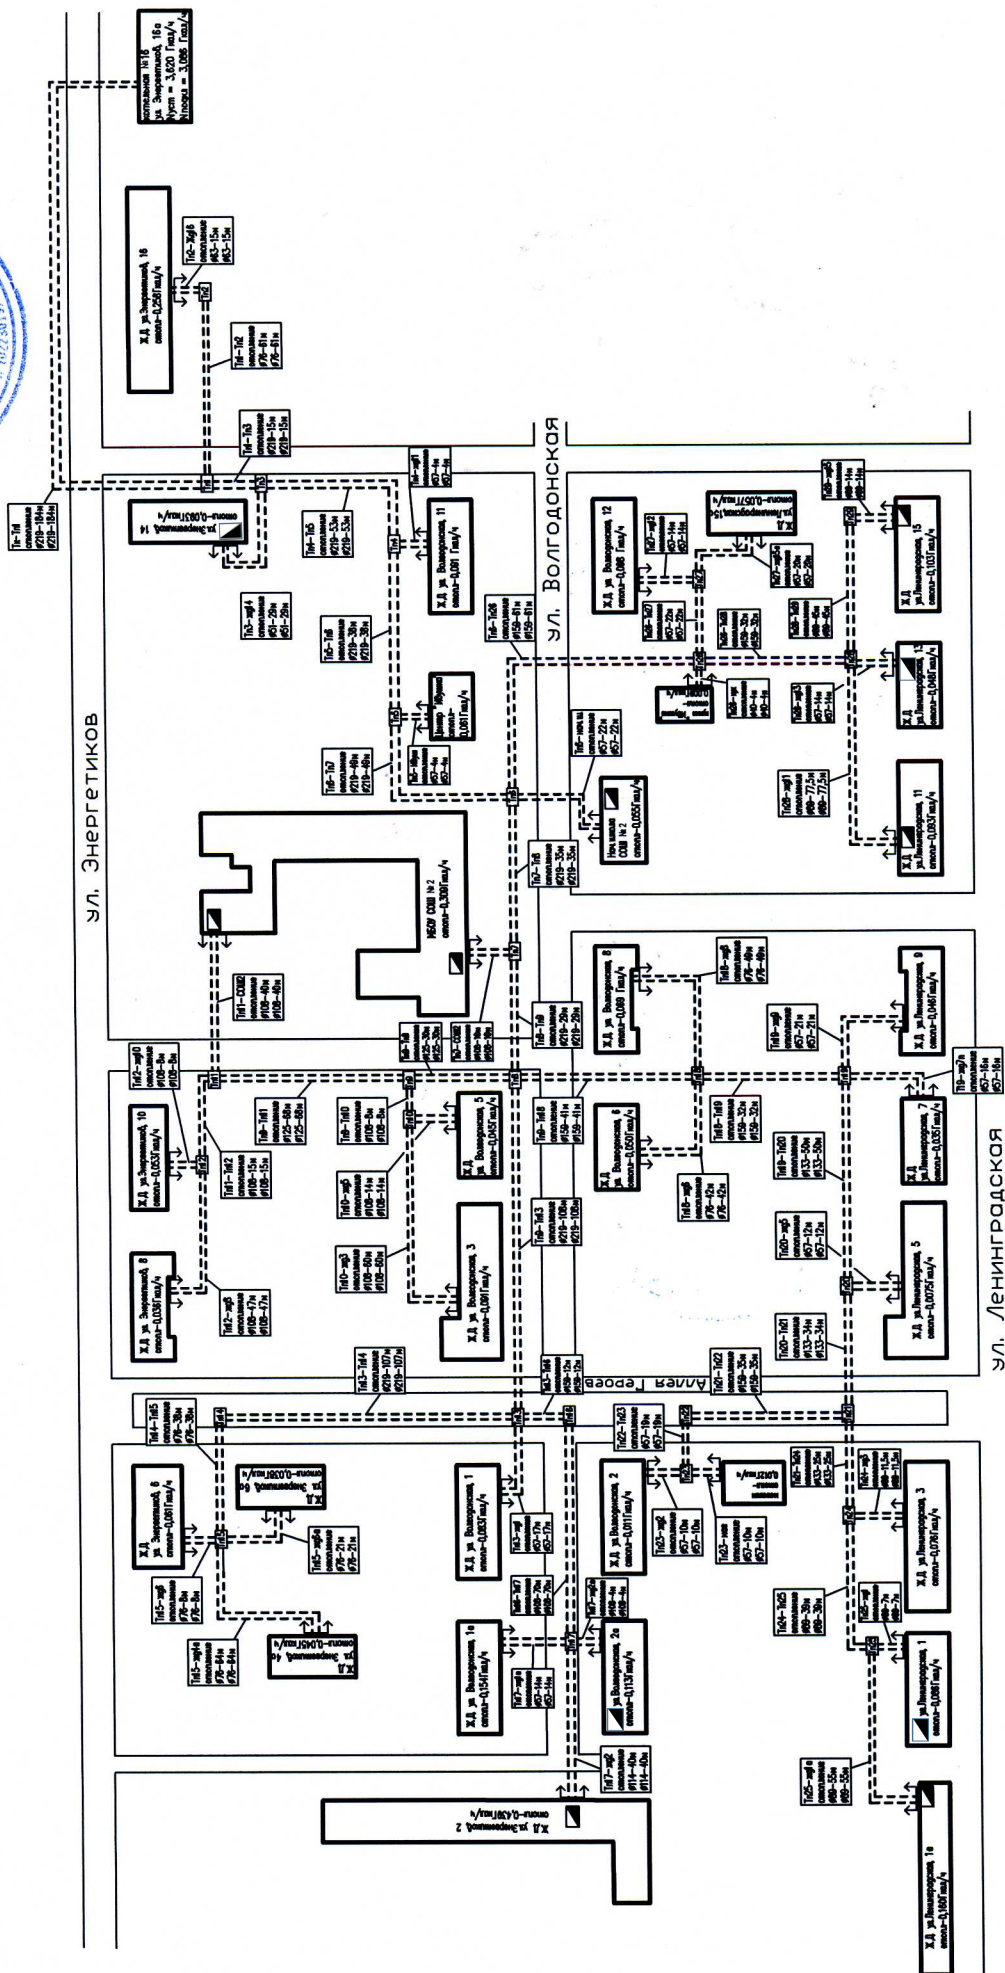

Условные обозначения
 --- подземная прокладка
 ↑ линия разграничения балансовой принадлежности
 [] тепловой счетчик
 [] тепловой пункт

Составил *начальник участка №2*
 Согласован

Крутий А.М.