


# Схема наружных тепловых сетей котельной № 56 с. Отрадо-Ольгинское, ул. Калинина, 36

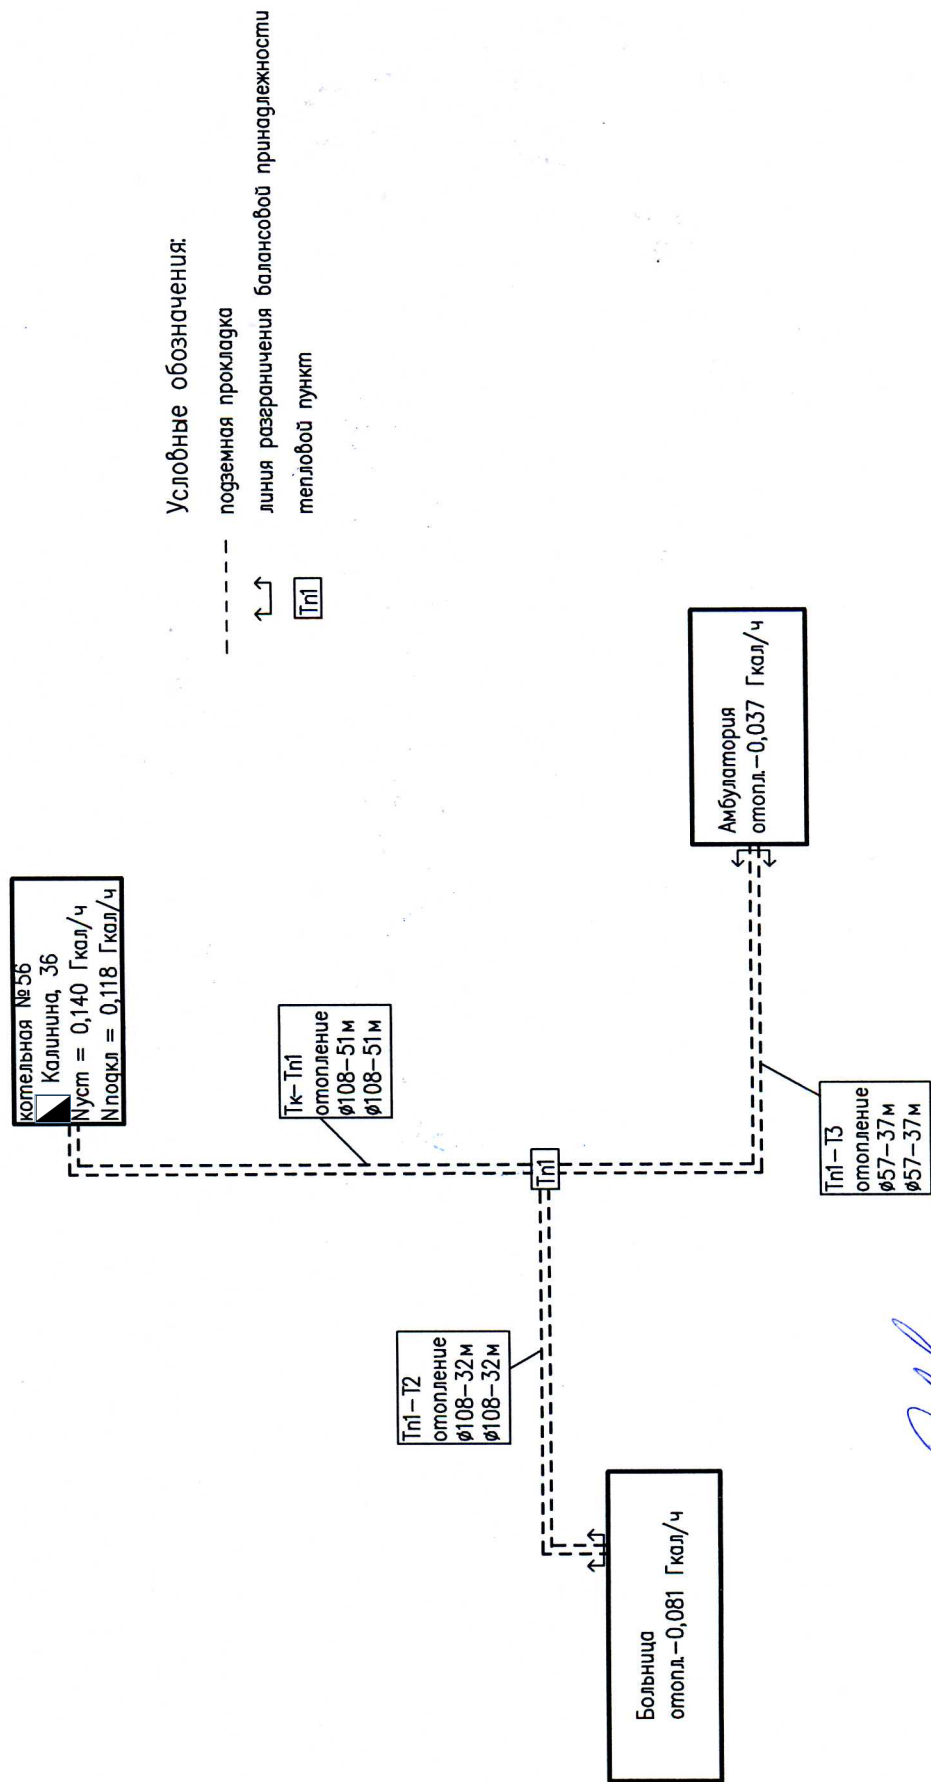

Составил: *Начальник уч-ка № 3* *Гурперт В. Э.*

Согласовано: