


Схема наружных тепловых сетей котельной № 38 г. Гулякевичи, ул. Пионерская, 111

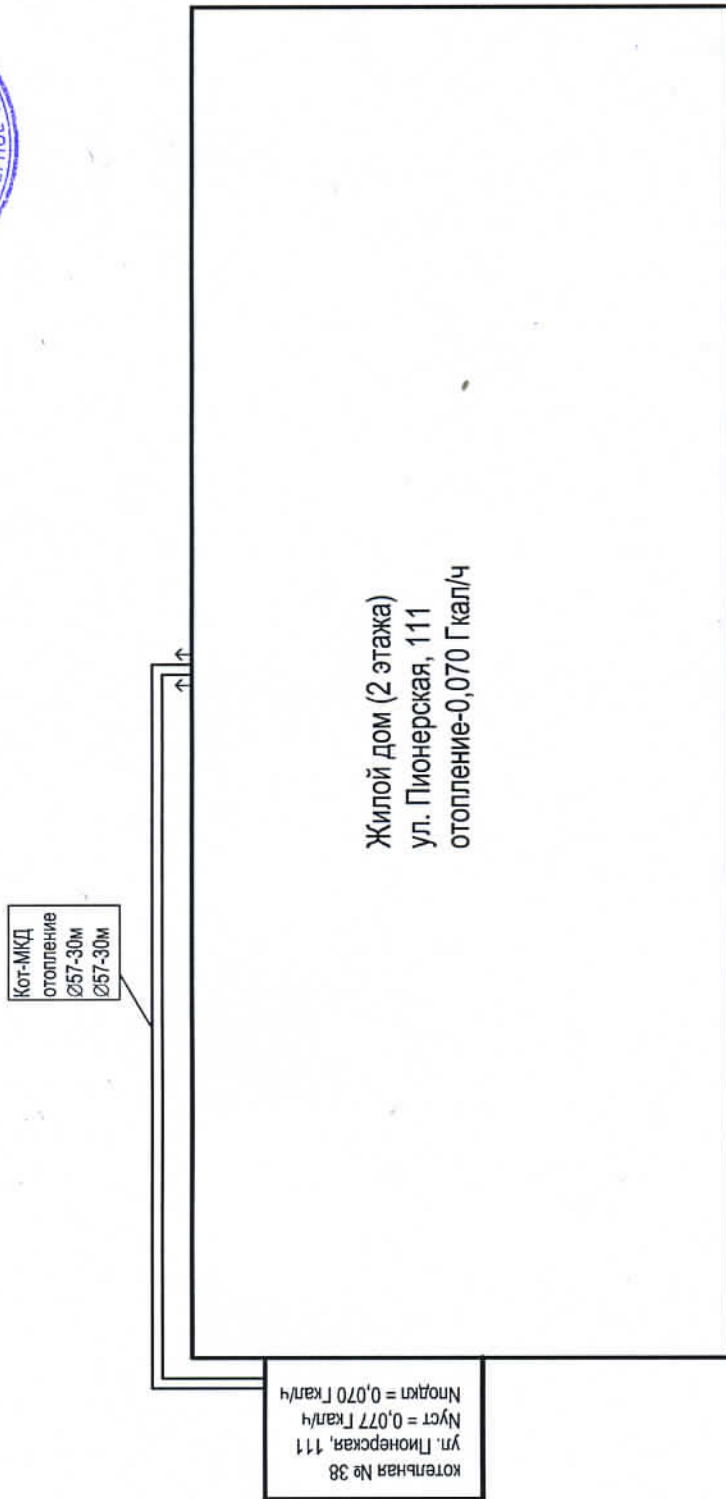

Ул.Пионерская

Составил: Начальник участка №2

Согласовано: Начальник абонентского отдела

Крутий А. М.

Мохова И. А.

Условные обозначения:

надземная прокладка



линия разграничения балансовой принадлежности