


# Схема тепловых сетей котельной № 17

Условные обозначения	○	Тепловая камера
	— — — — —	тепловая сеть 4-х трубном исполнении

Утверждаю:

ГЛАВНЫЙ ИНЖЕНЕР ОАО "АТЭК"  
ГЛАВКЕВИЧСКИЕ ТЕПЛОВЫЕ СЕТИ"  
ОДОРОВЬЕВ А.В.

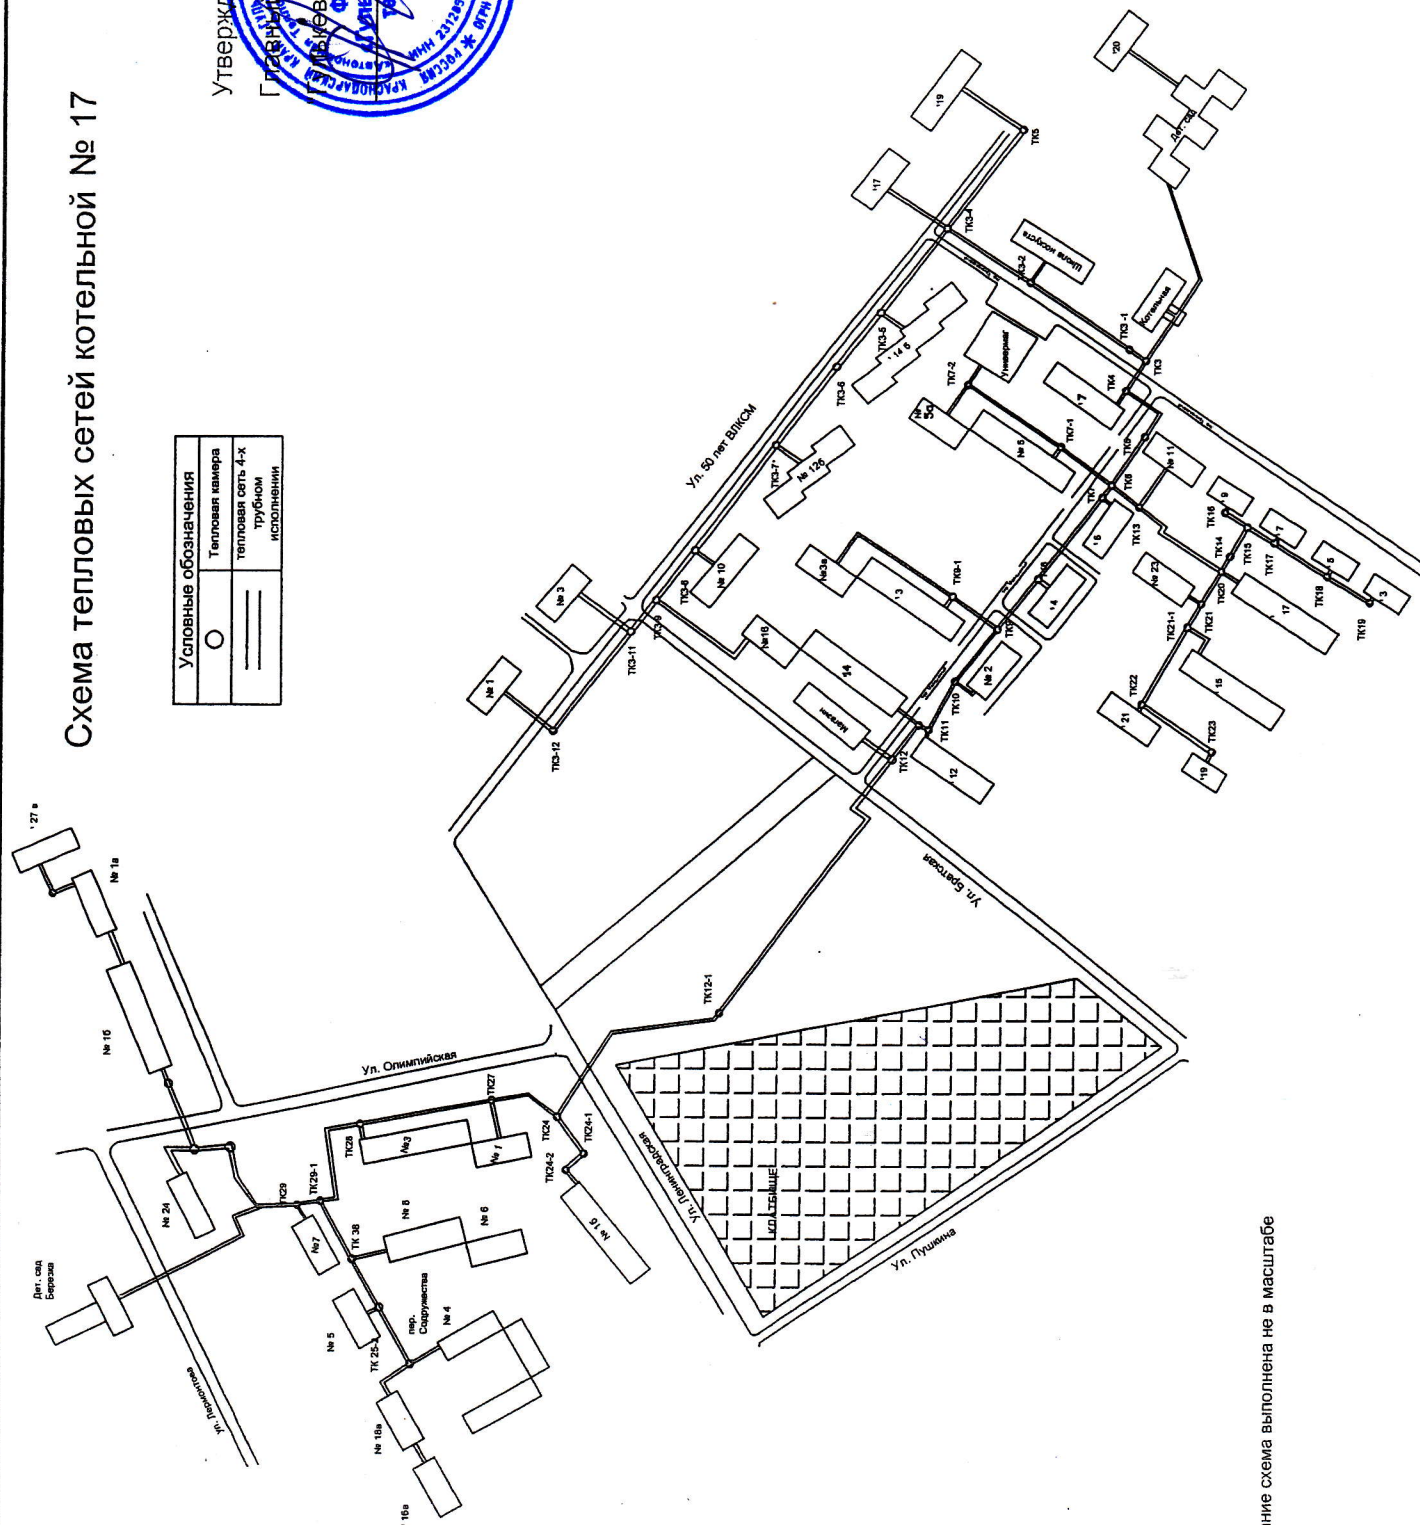

Примечание схема выполнена не в масштабе