


Схема тепловой сети № 1 (теплоотдача - попутное тепло)

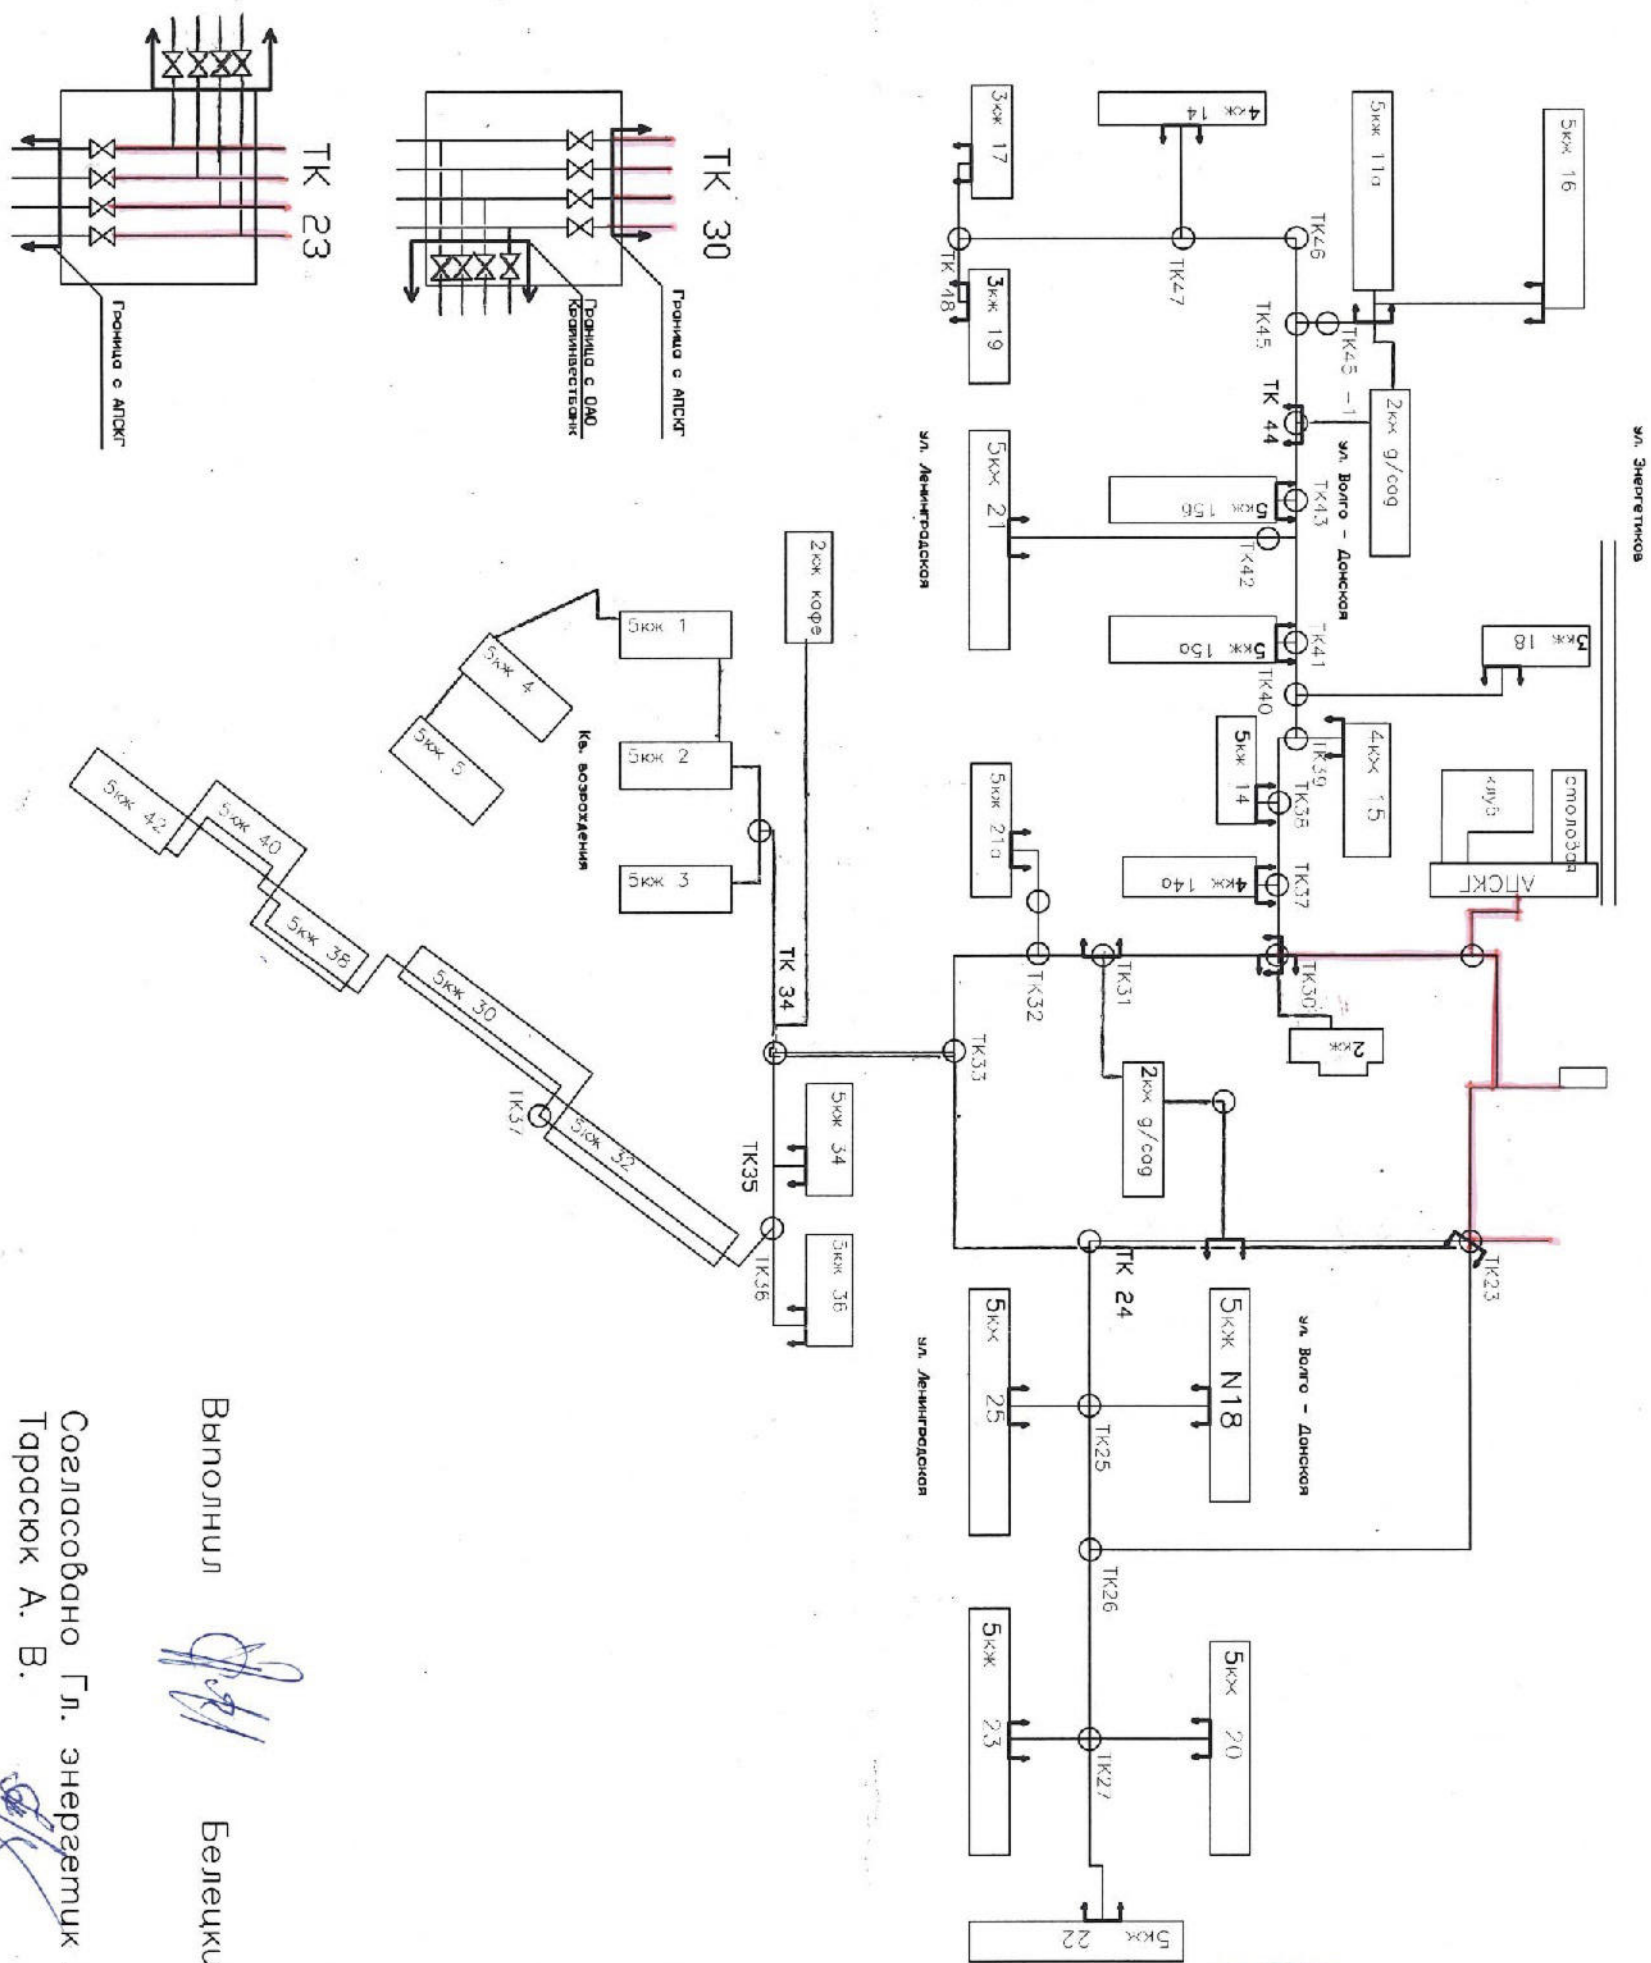

Условные обозначения:

- Граница балансового разграничения
- Тепловые сети находящиеся на балансе АПСК "Гулькевичский"
- Тепловые сети находящиеся на балансе филиала ОАО "АТЭК" "Гулькевичские тепловые сети"
- Запорная арматура

Выполнил

Белецкий Ю. А.

Согласовано Гл. энергетик АПСК
Тарасюк А. В.

Утверждаю
Директор АПСК

Ю. Н.
2012 г.

Утверждаю директор филиала ОАО
"АТЭК" "Гулькевичские тепловые
сети"

Алексеев А. С.
2012 г.

СХЕМА ТЕПЛОВОЙ СЕТИ №2 (теплоотдача - покупное тепло)

Утверждаю директор филиала ОАО
"АТЭК" Губляевские тепловые
сети

Алексеев А. С.


2012 г.



Утверждаю директор филиала
"АТЭК" Губляевские тепловые
сети

Ю. Н.

2012 г.

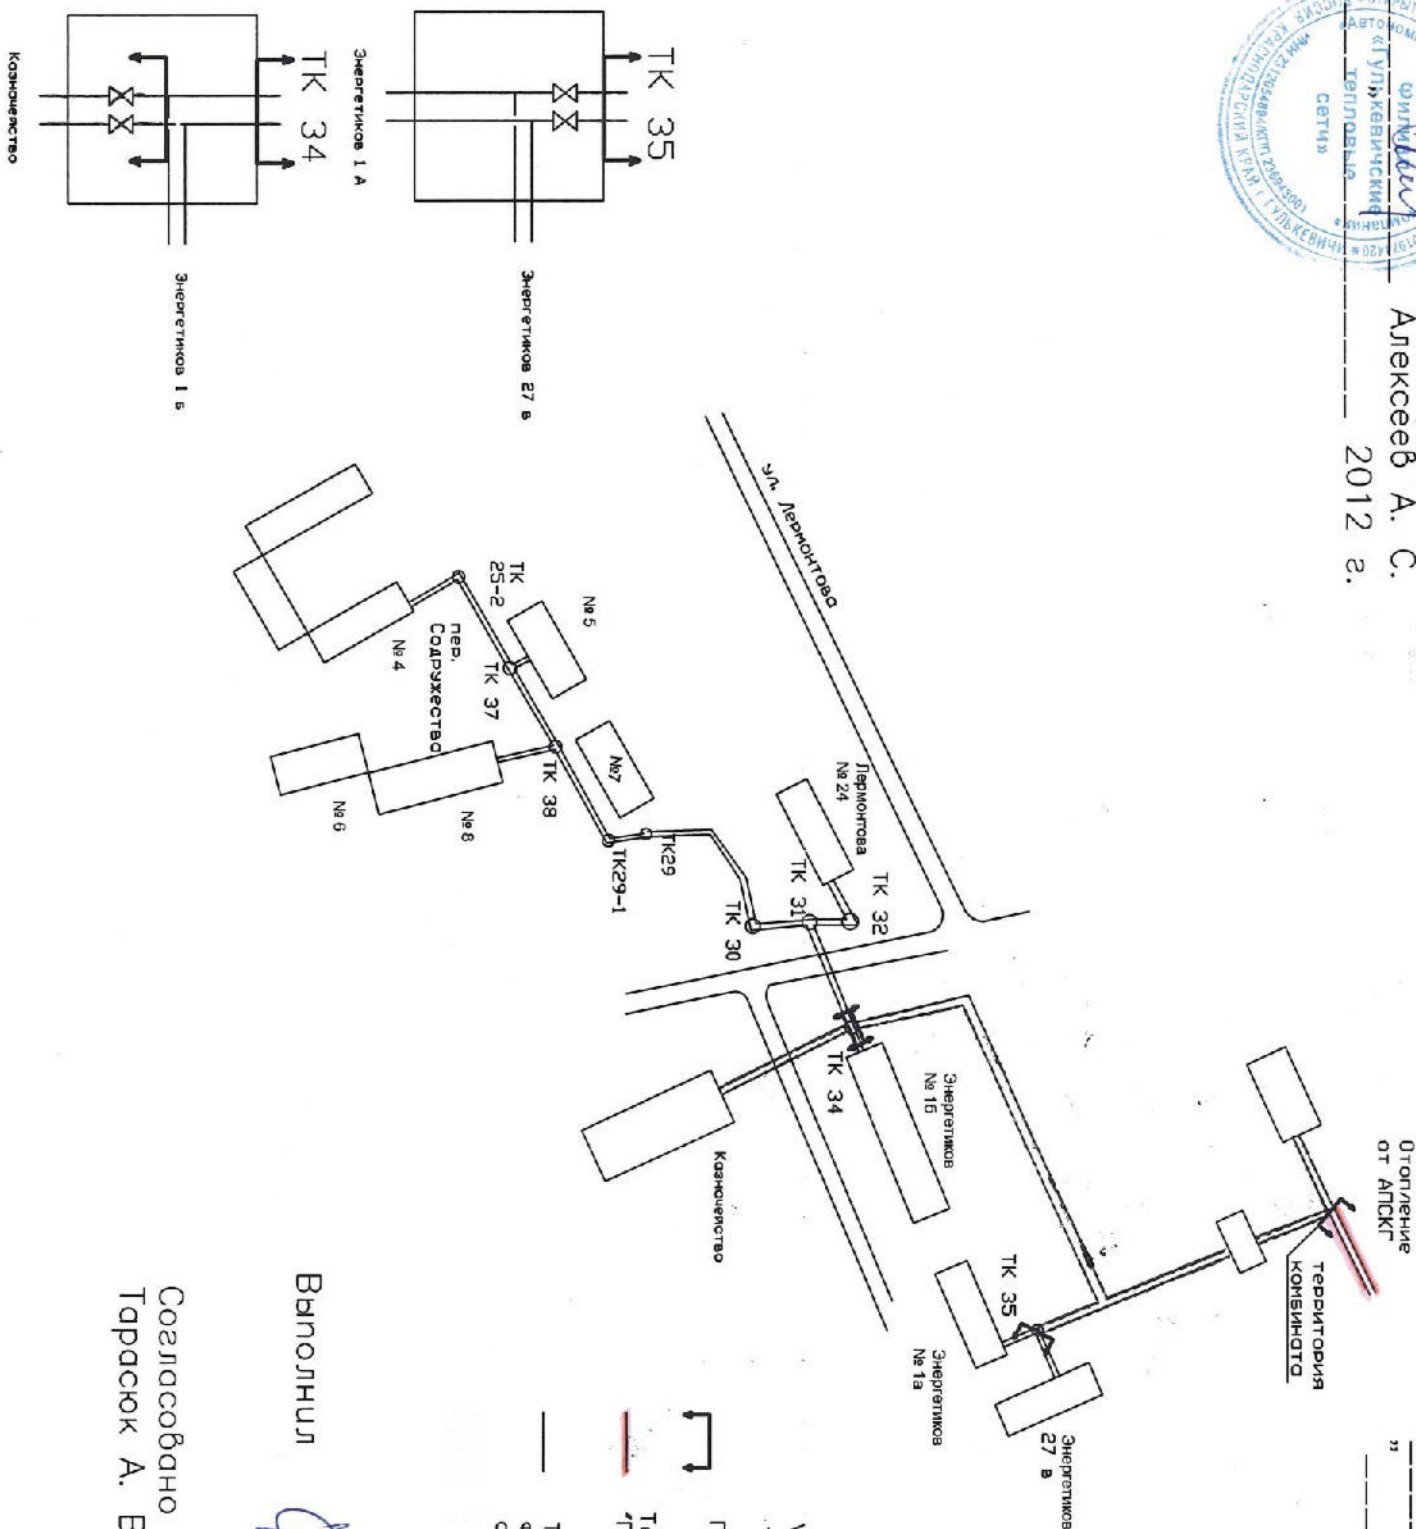

Условные обозначения:

- Граница балансового разграничения
- Тепловые сети входящие на баланс АТЭК "Губляевский"
- Тепловые сети находящиеся на балансе филиала ОАО "АТЭК" "Губляевские тепловые сети"


Выполнил

Белецкий Ю. А.

Согласовано Гл. энергетик АТЭК
Тарасюк А. В.

Схема наружных тепловых сетей котельной №1
г. Гулькевичи, ул. Гражданская площадь, 15

Утверждаю
Главный инженер филиала АО "АТЭК"
"Гулькевичские тепловые сети"
Аристов С. В.
" " " 2023 г.

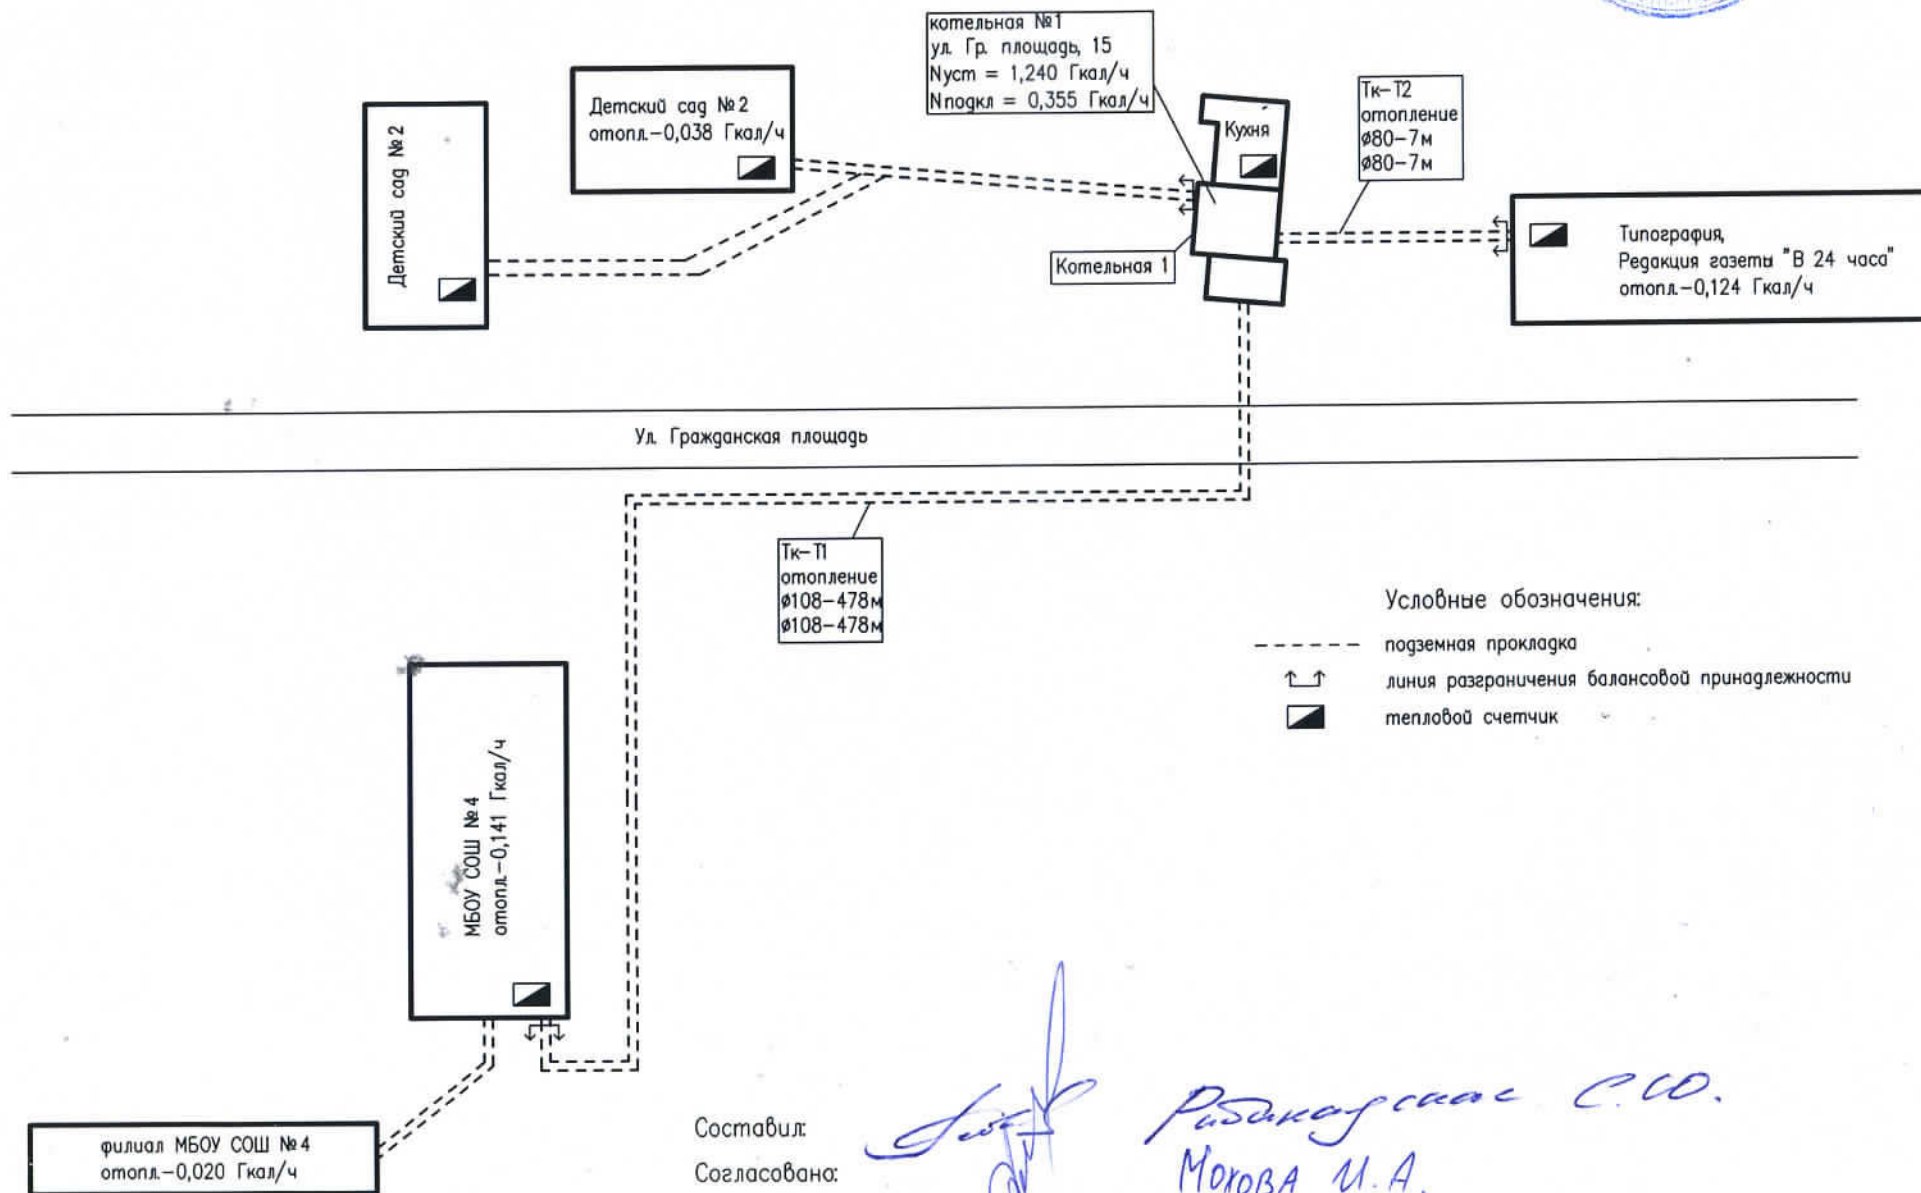


Составил
Согласована:

[Signature]

Риданурская С.В.
Мохова И.А.

Схема наружных тепловых сетей котельной № 2 г. Гулькевичи, мкр. Западный, 19а.

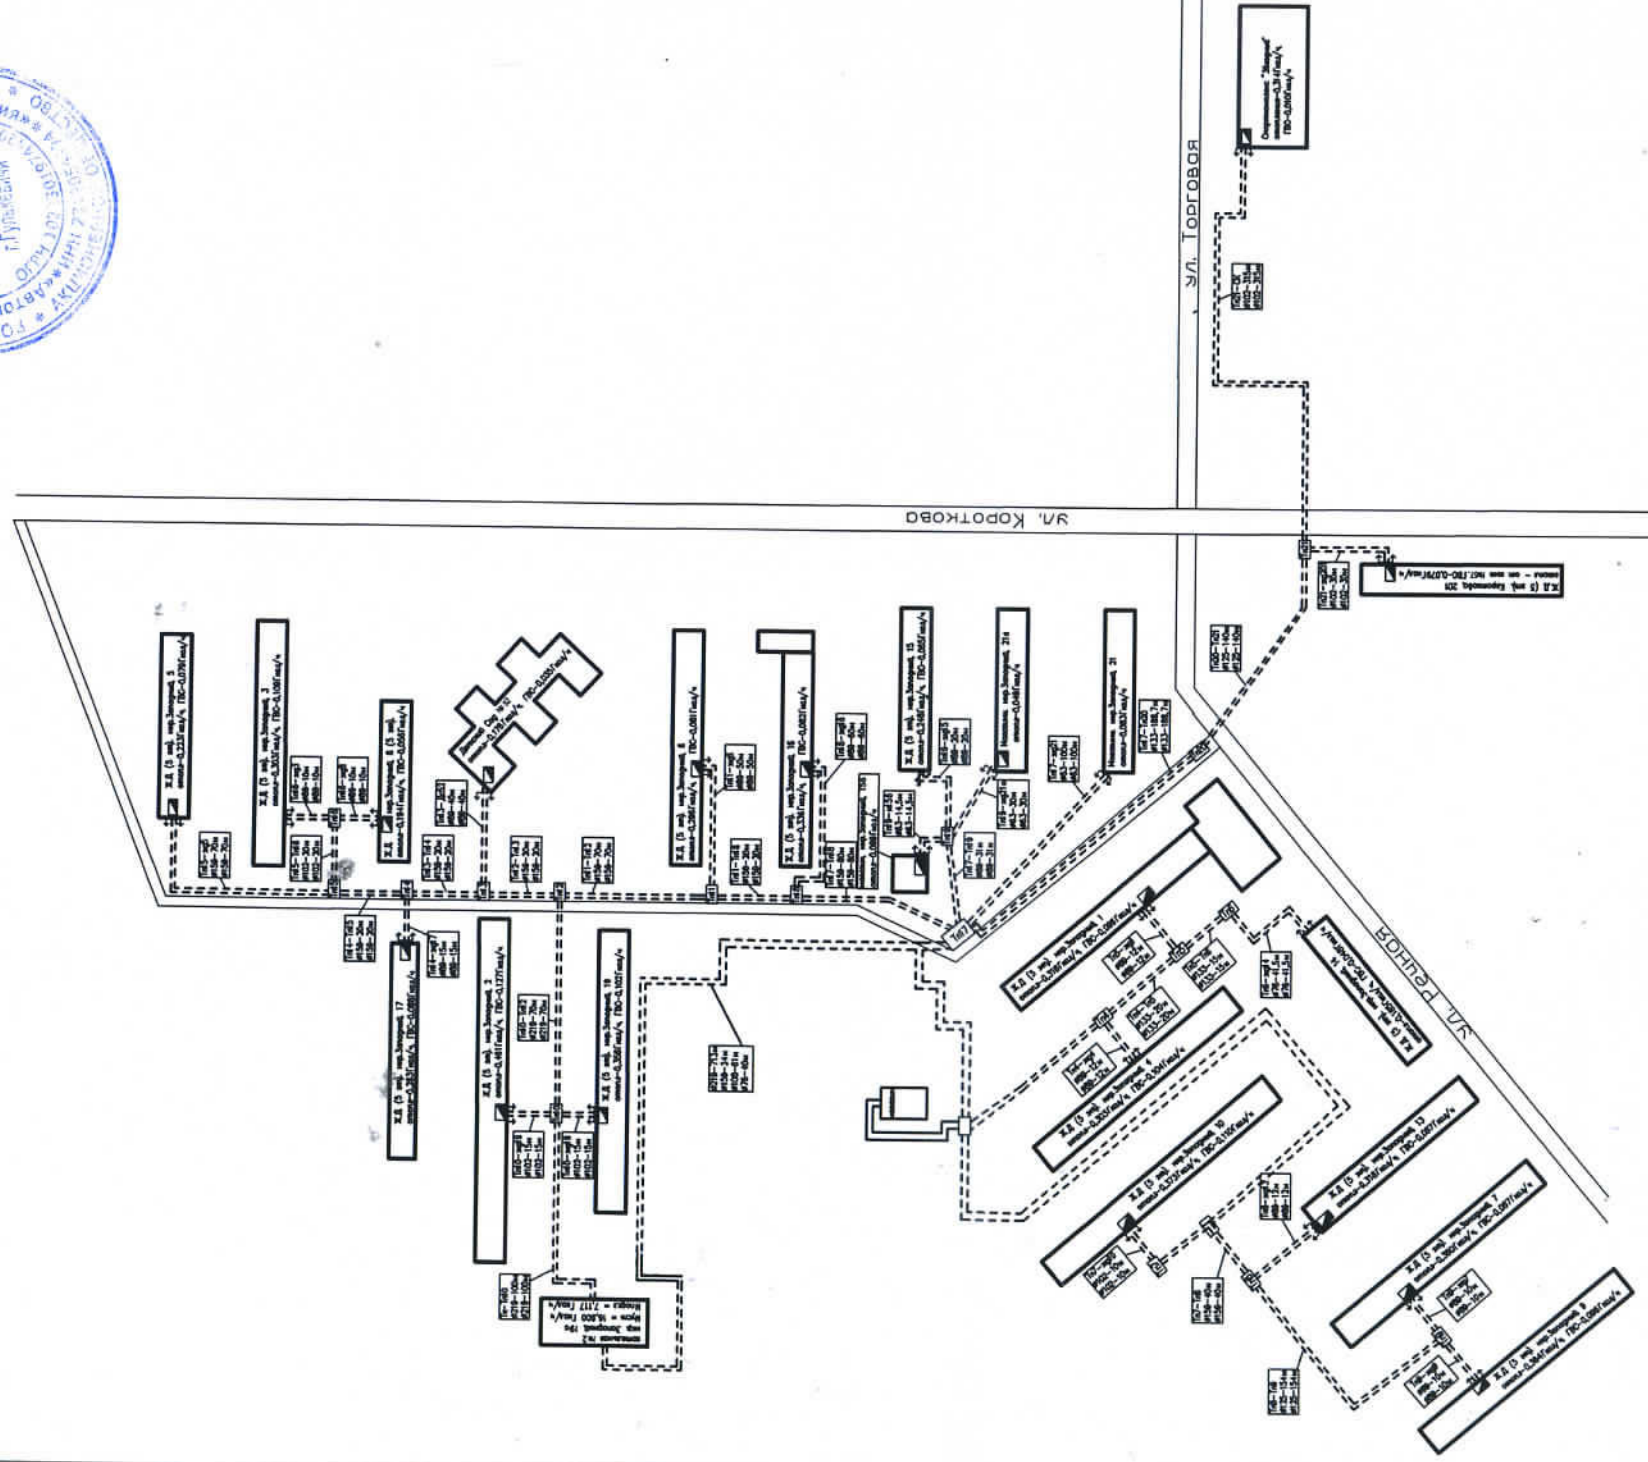


- Условные обозначения
- линия прокладки
 - линия прокладки
 - линия разграничения балансовой принадлежности
 - теплового пункта
 - тепловой счетчик

Составил
Согласован:

С. В. Аристов
МОХОВА И. А.

Схема наружных тепловых сетей котельной №3 г. Гудковцы, ул. Комсомольская 165.

Удобржоду
Годбжд инжнер-филлодг АО "АТЭК"
Гудковцысуде тепловде сету"
Аудсмов С. В.
2023 г.

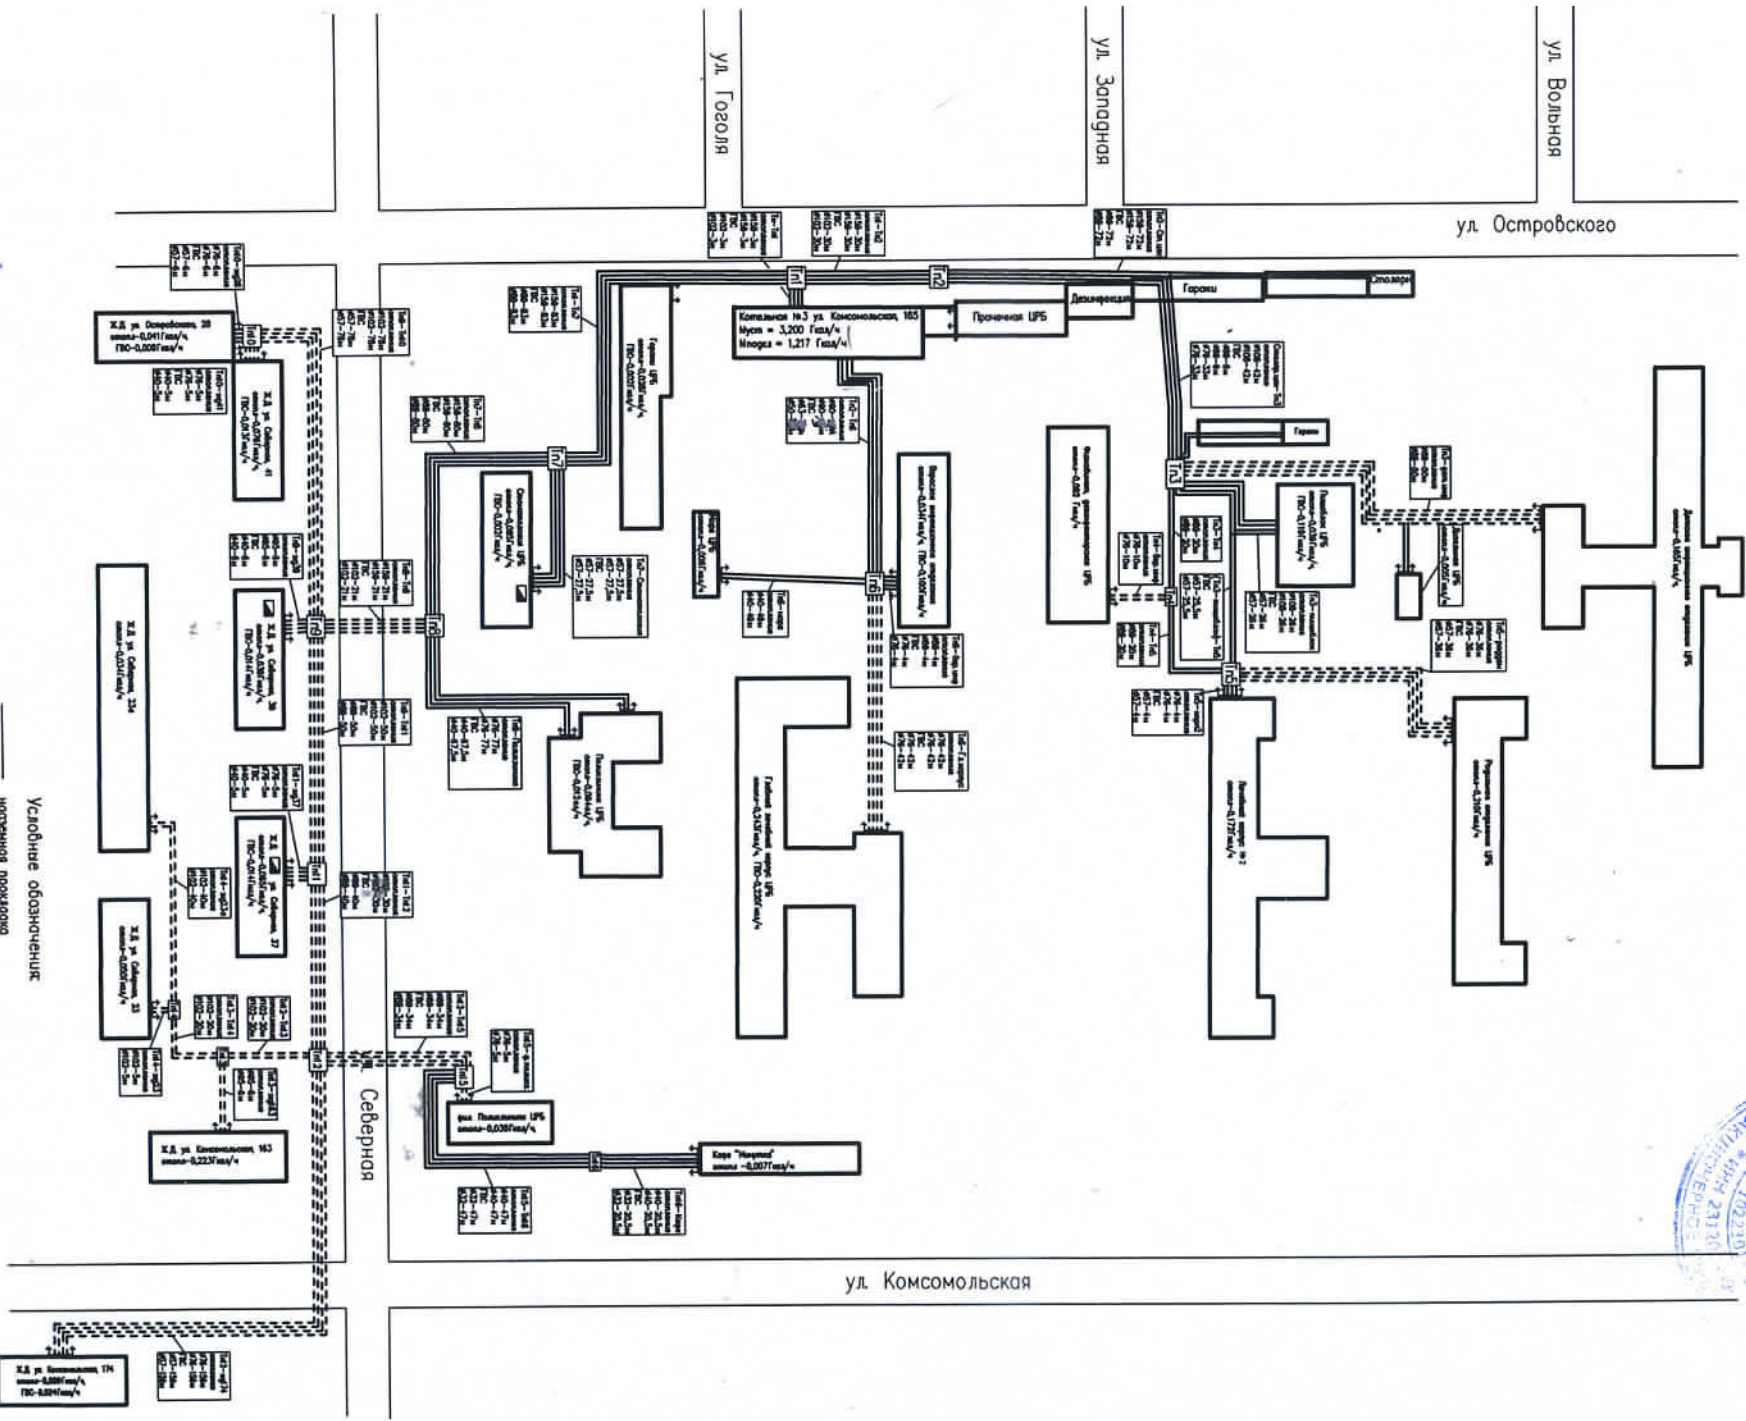


Составил
Согласована

Составил
Согласована

Условные обозначения:
--- нормальная прокладка
--- порванная прокладка
--- линия разграничения балансовой принадлежности
--- тепловой пункт
--- тепловой счетчик

Схема наружных тепловых сетей котельной № 4,

- Условные обозначения:
- наземная прокладка
 - - - подземная прокладка
 - ↔ линия разграничения балансовой принадлежности
 - [In] тепловой пункт
 - тепловой счетчик

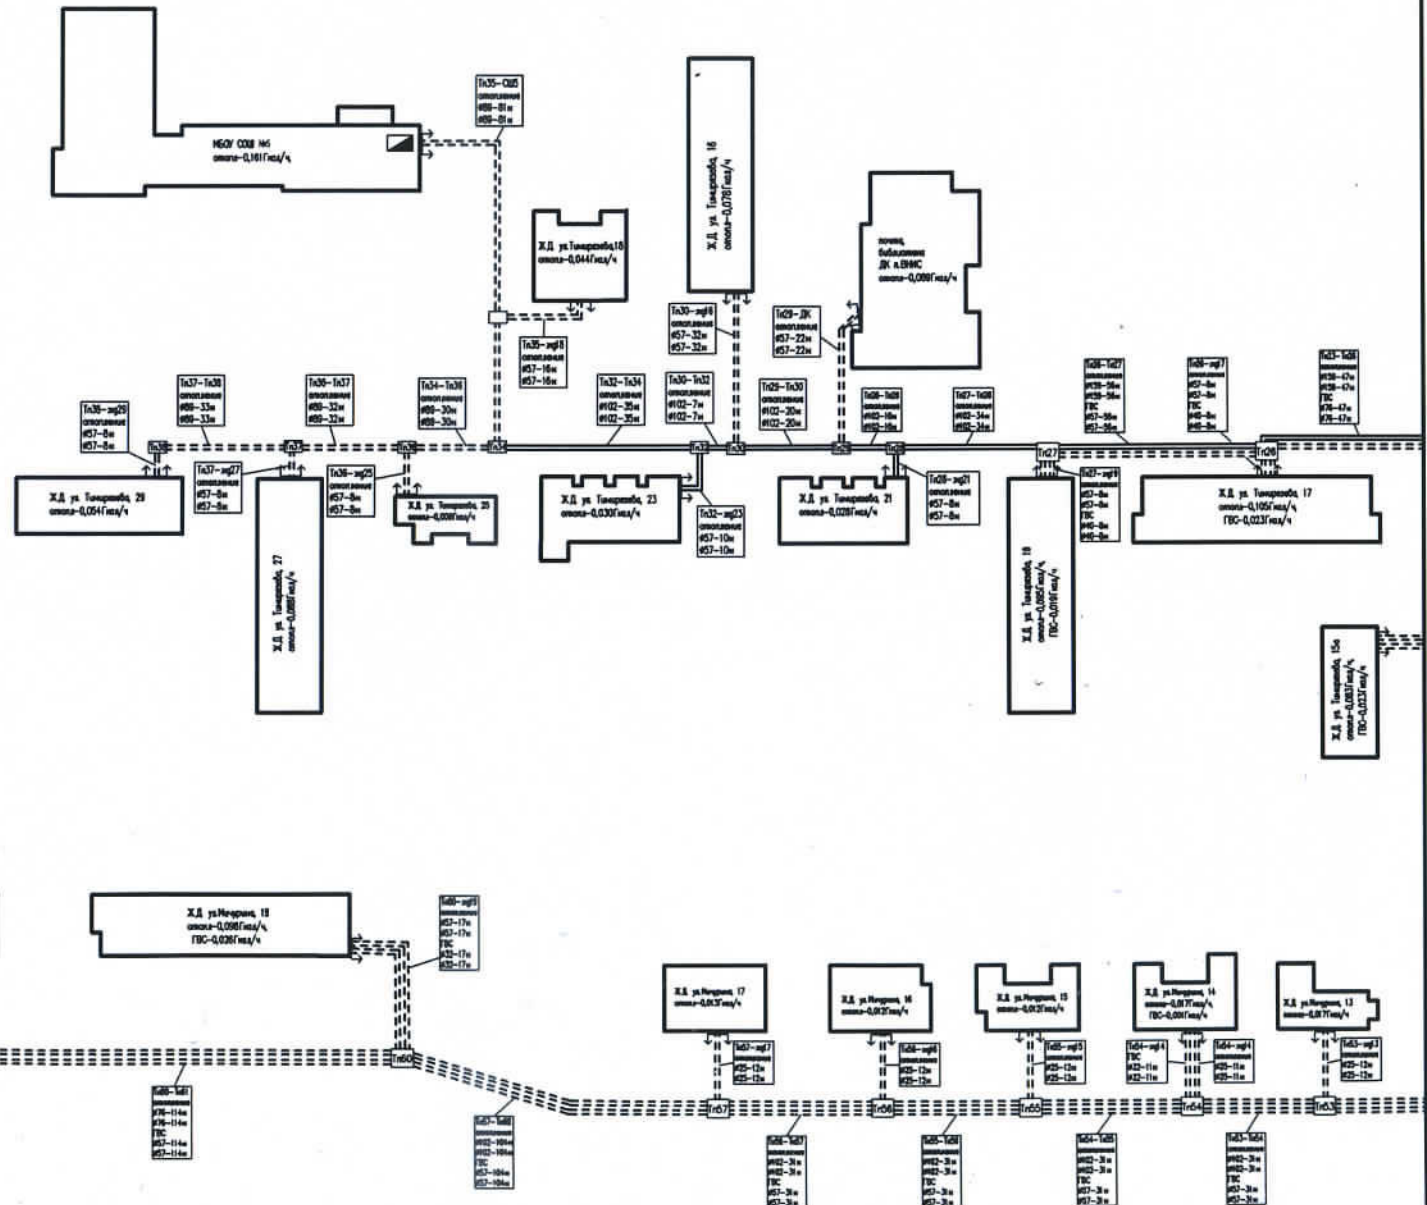

г. Гулькевичи, ул. Мичурина, 8а

Утверждаю
Главный инженер филиала АО "АТЭК"
"Гулькевичские тепловые сети"
Гулькевичи
2023 г.


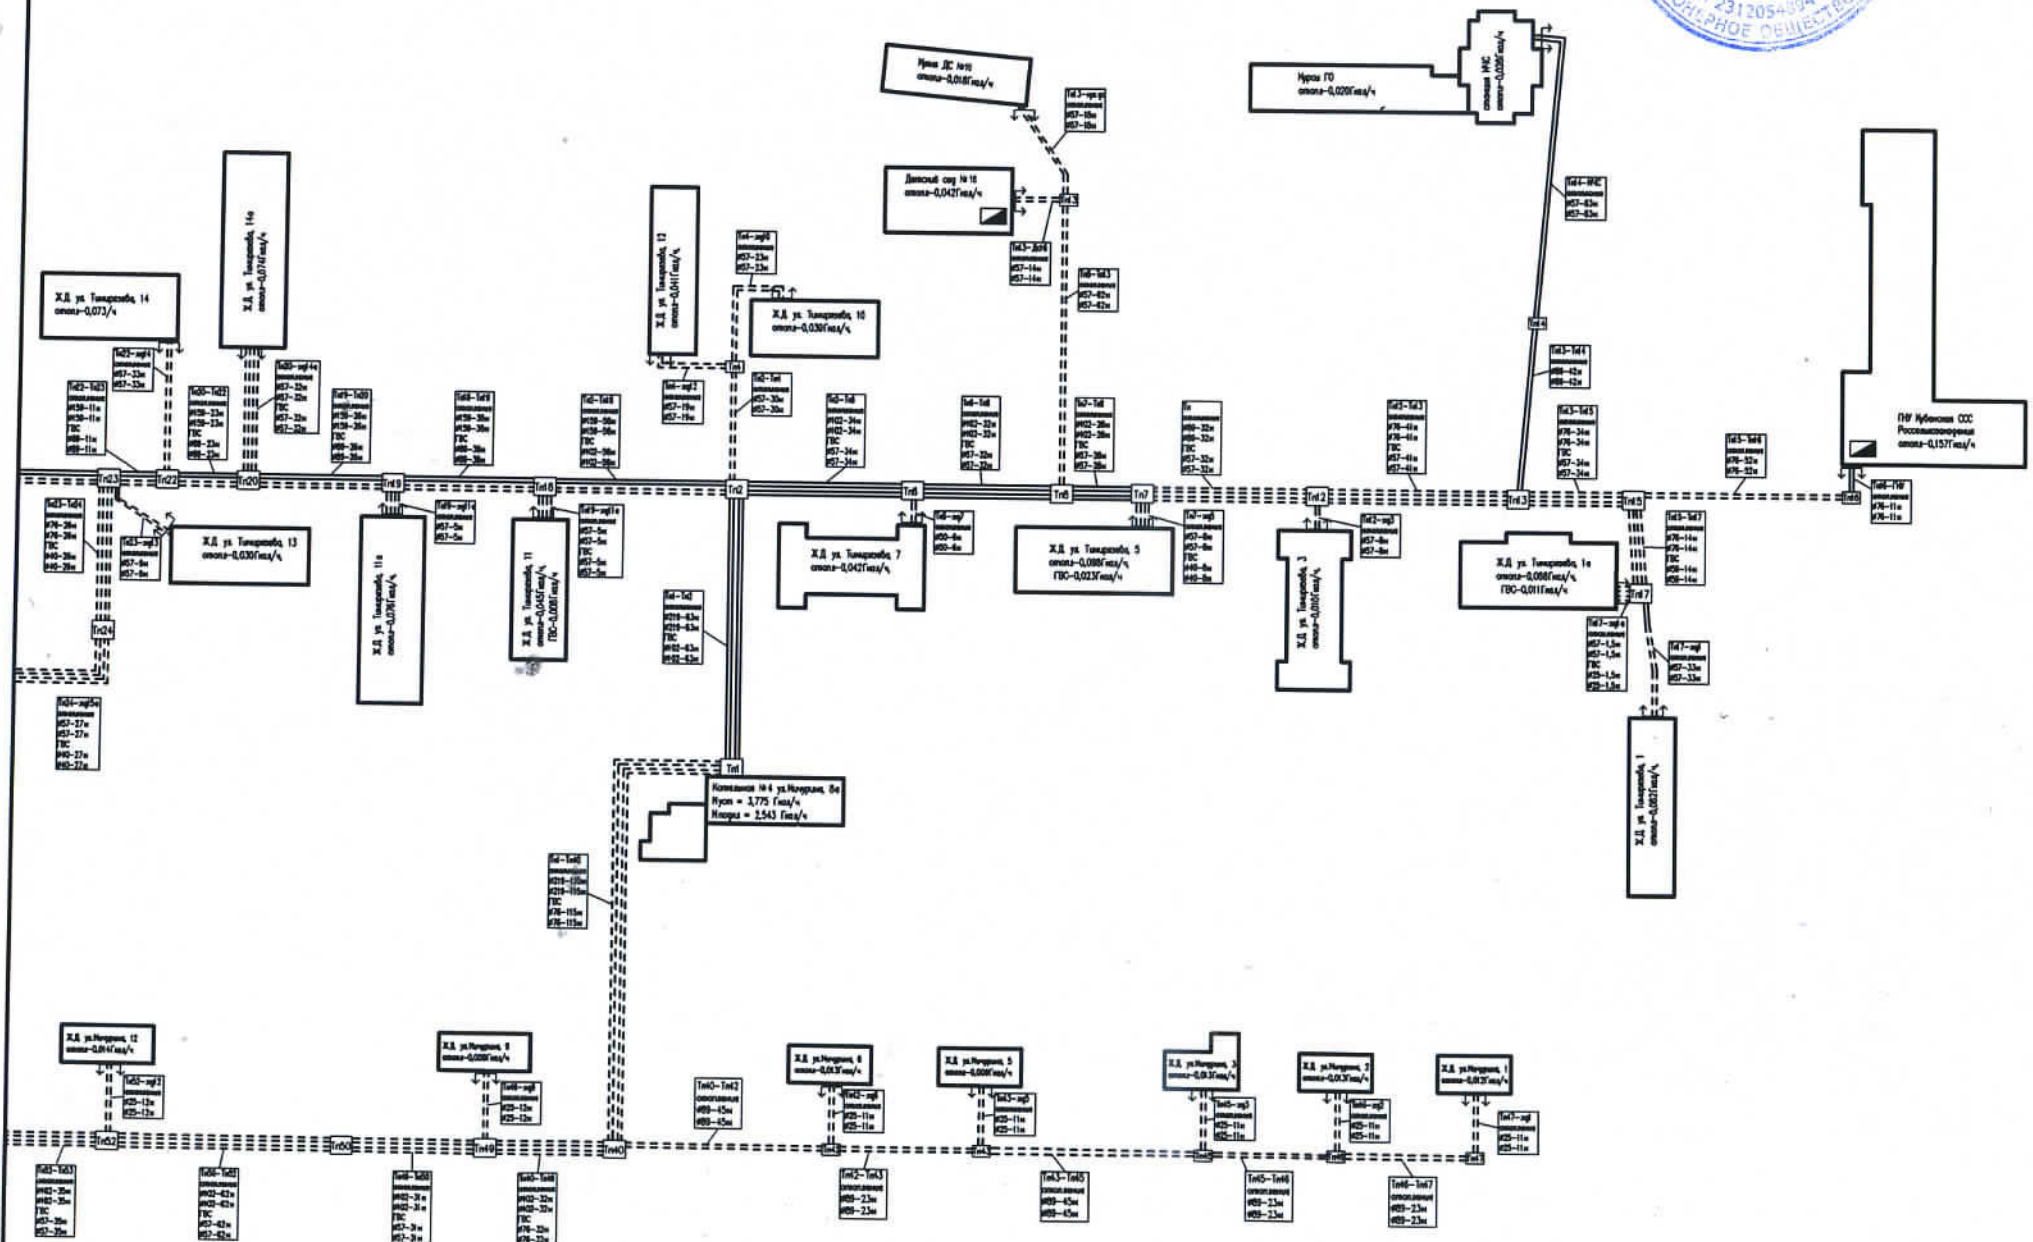


Схема наружных тепловых сетей котельной № 6 г. Гулькевичи, ул. Братская, 6

Утверждаю
Главный инженер филиала АО "АТЭК"
"Гулькевичские тепловые сети"
Аристов С. В.
"___" _____ 2023 г.

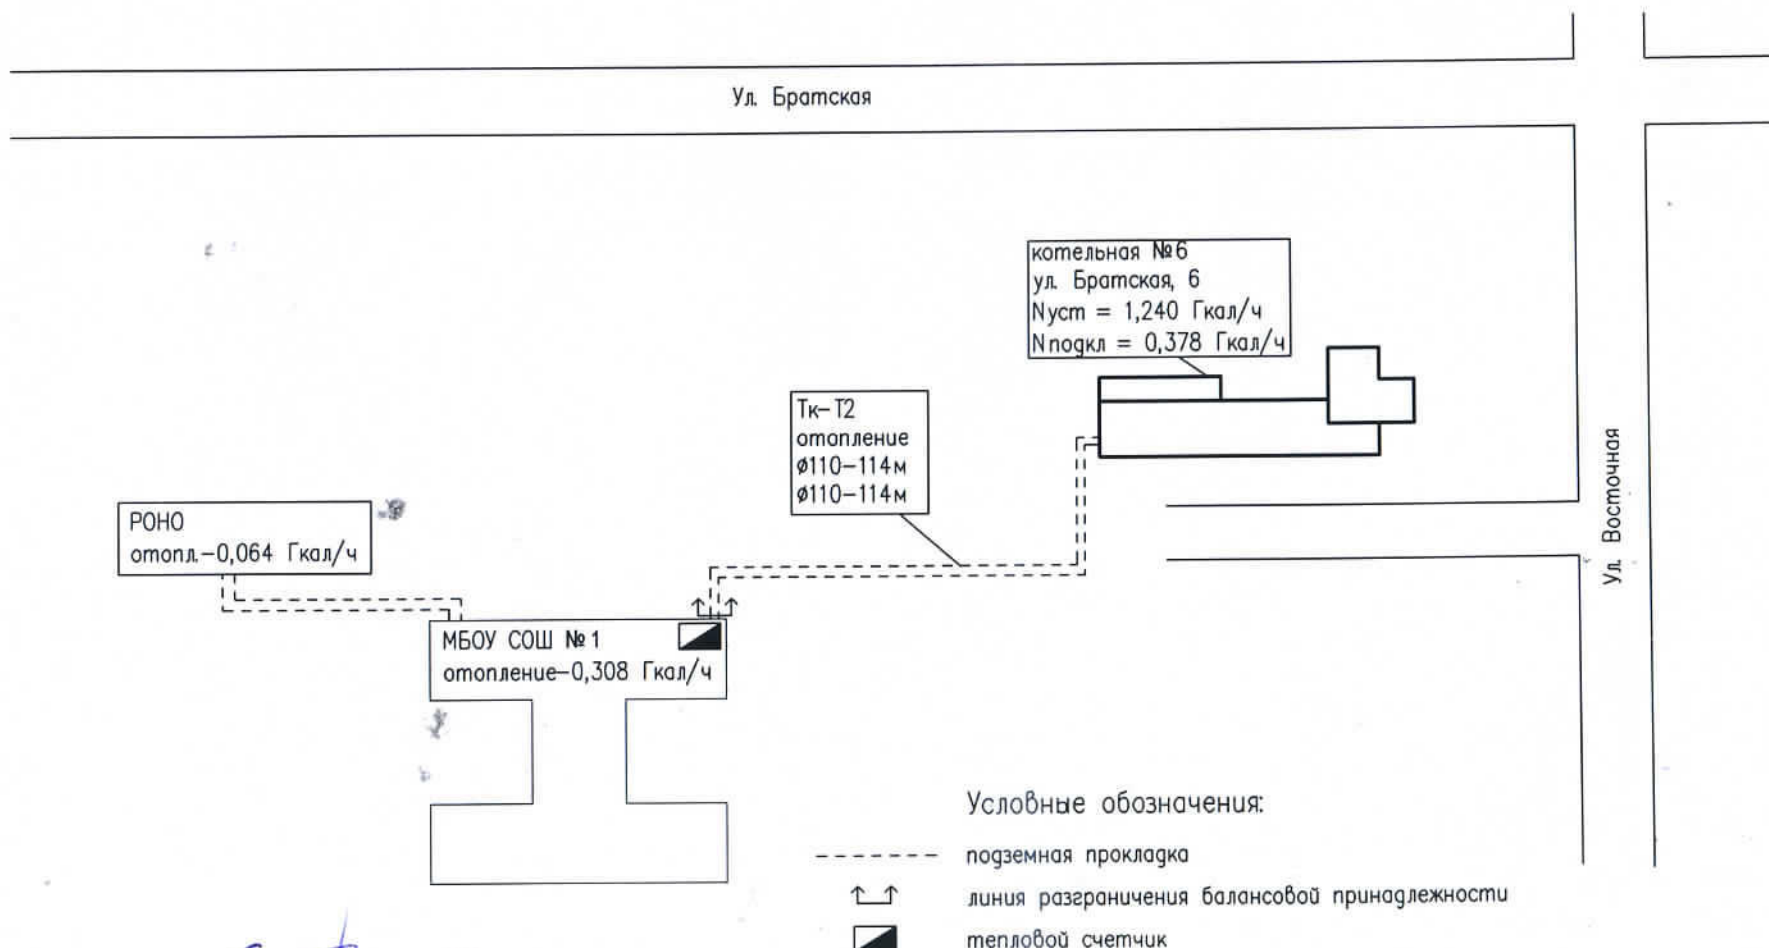

Составил:

Согласовано:

Руденко С.В.
Мохова М.А.

Утверждаю
Главный инженер филиала АО "АТЭК"
"Гулькевичские тепловые сети"
_____ Аристов С. В.
" " _____ 2023 г.




Схема наружных тепловых сетей котельной N9 г.Гулькевичи, ул. Симонова, 1

Утверждаю
Главный инженер филиала АО "АТЭК"
"Гулькевичские тепловые сети"
Аристов С. В.
" " " 2023 г.



Условные обозначения:

- подземная прокладка
- ↕↕ линия разграничения балансовой принадлежности
- тепловой счетчик
- Tn1 тепловой пункт

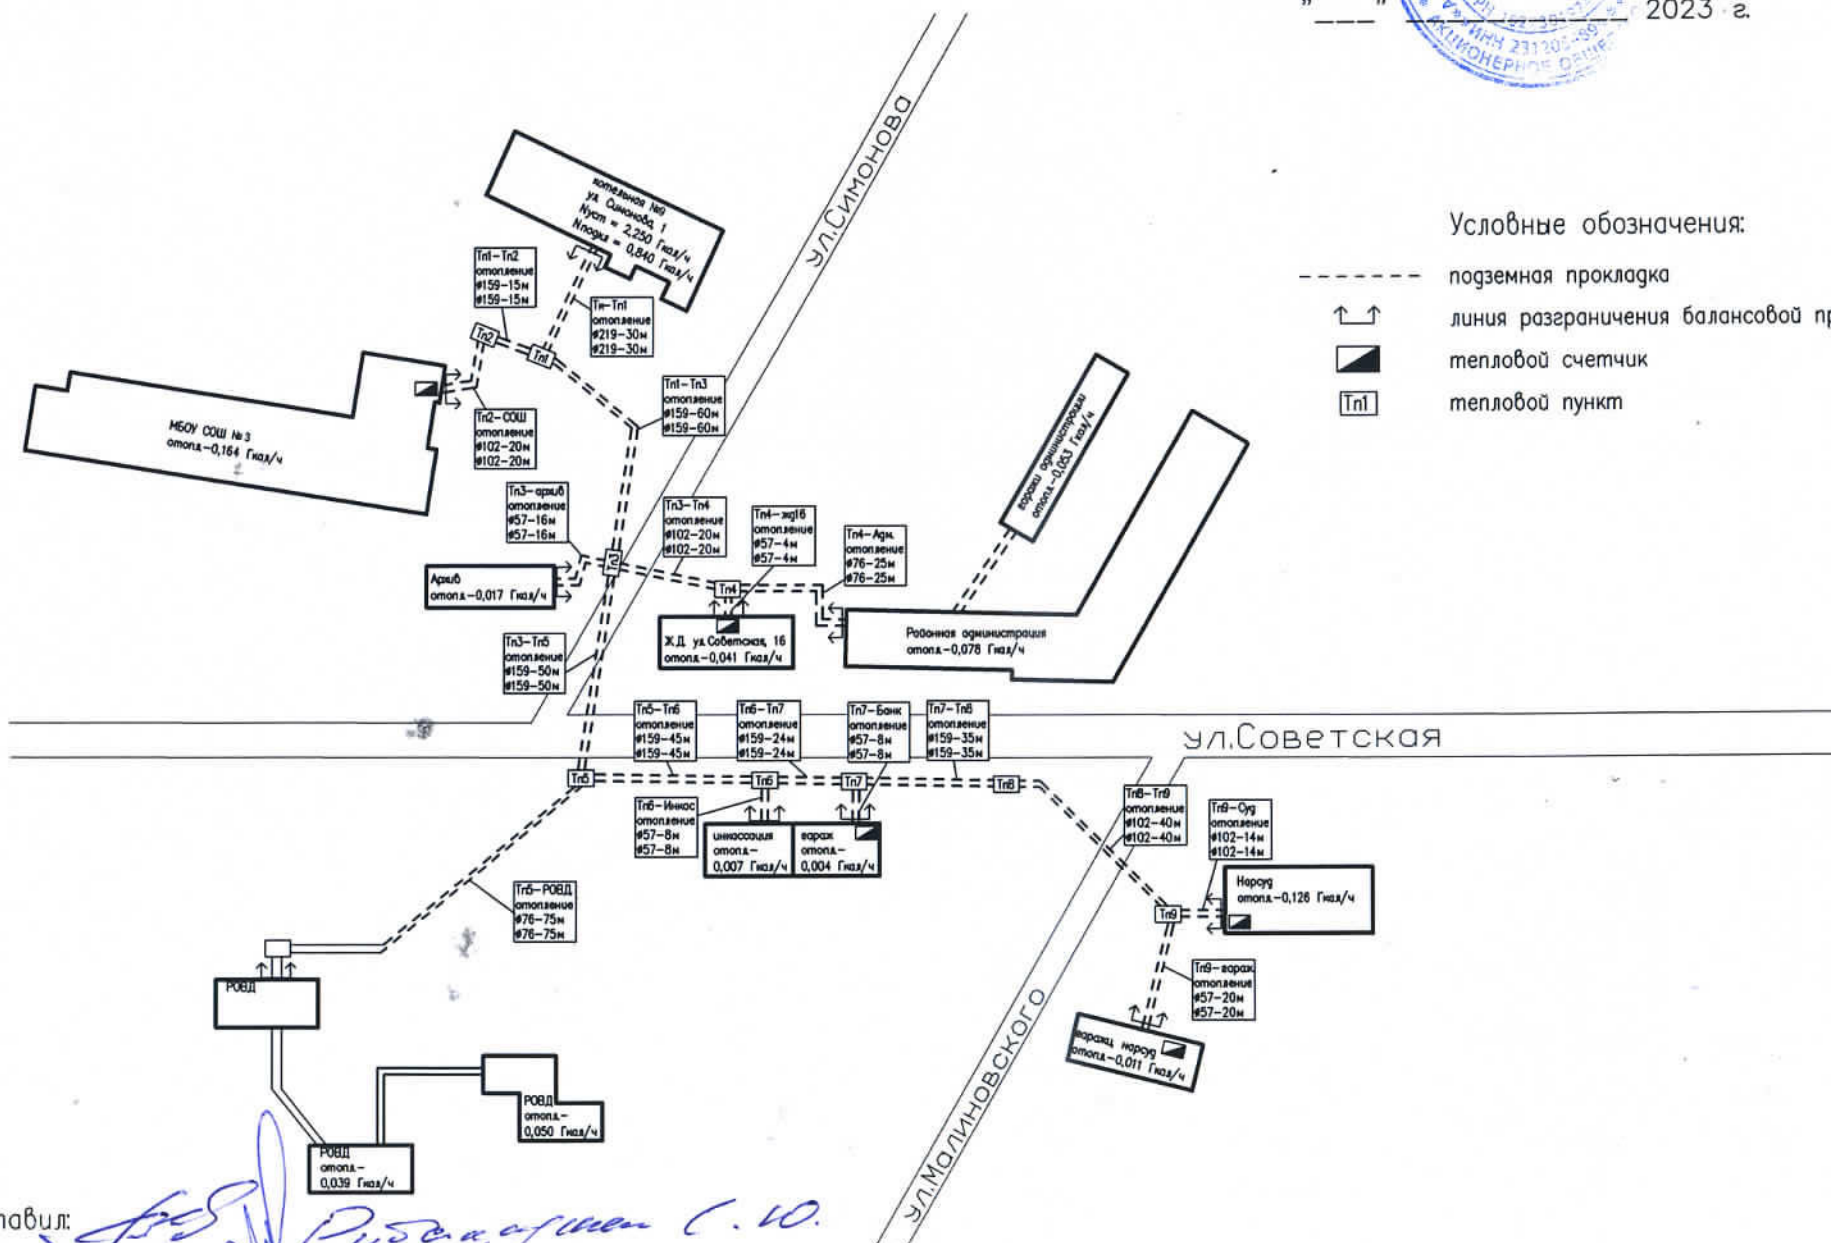

Составил:

Согласовано:

Р. В. Сафонов С. Ю.
Мохова И. А.

Утверждаю
Главный инженер филиала АО "АТЭК"
"Гулькевичские тепловые сети"
Аристов С. В.
" " 2023 г.


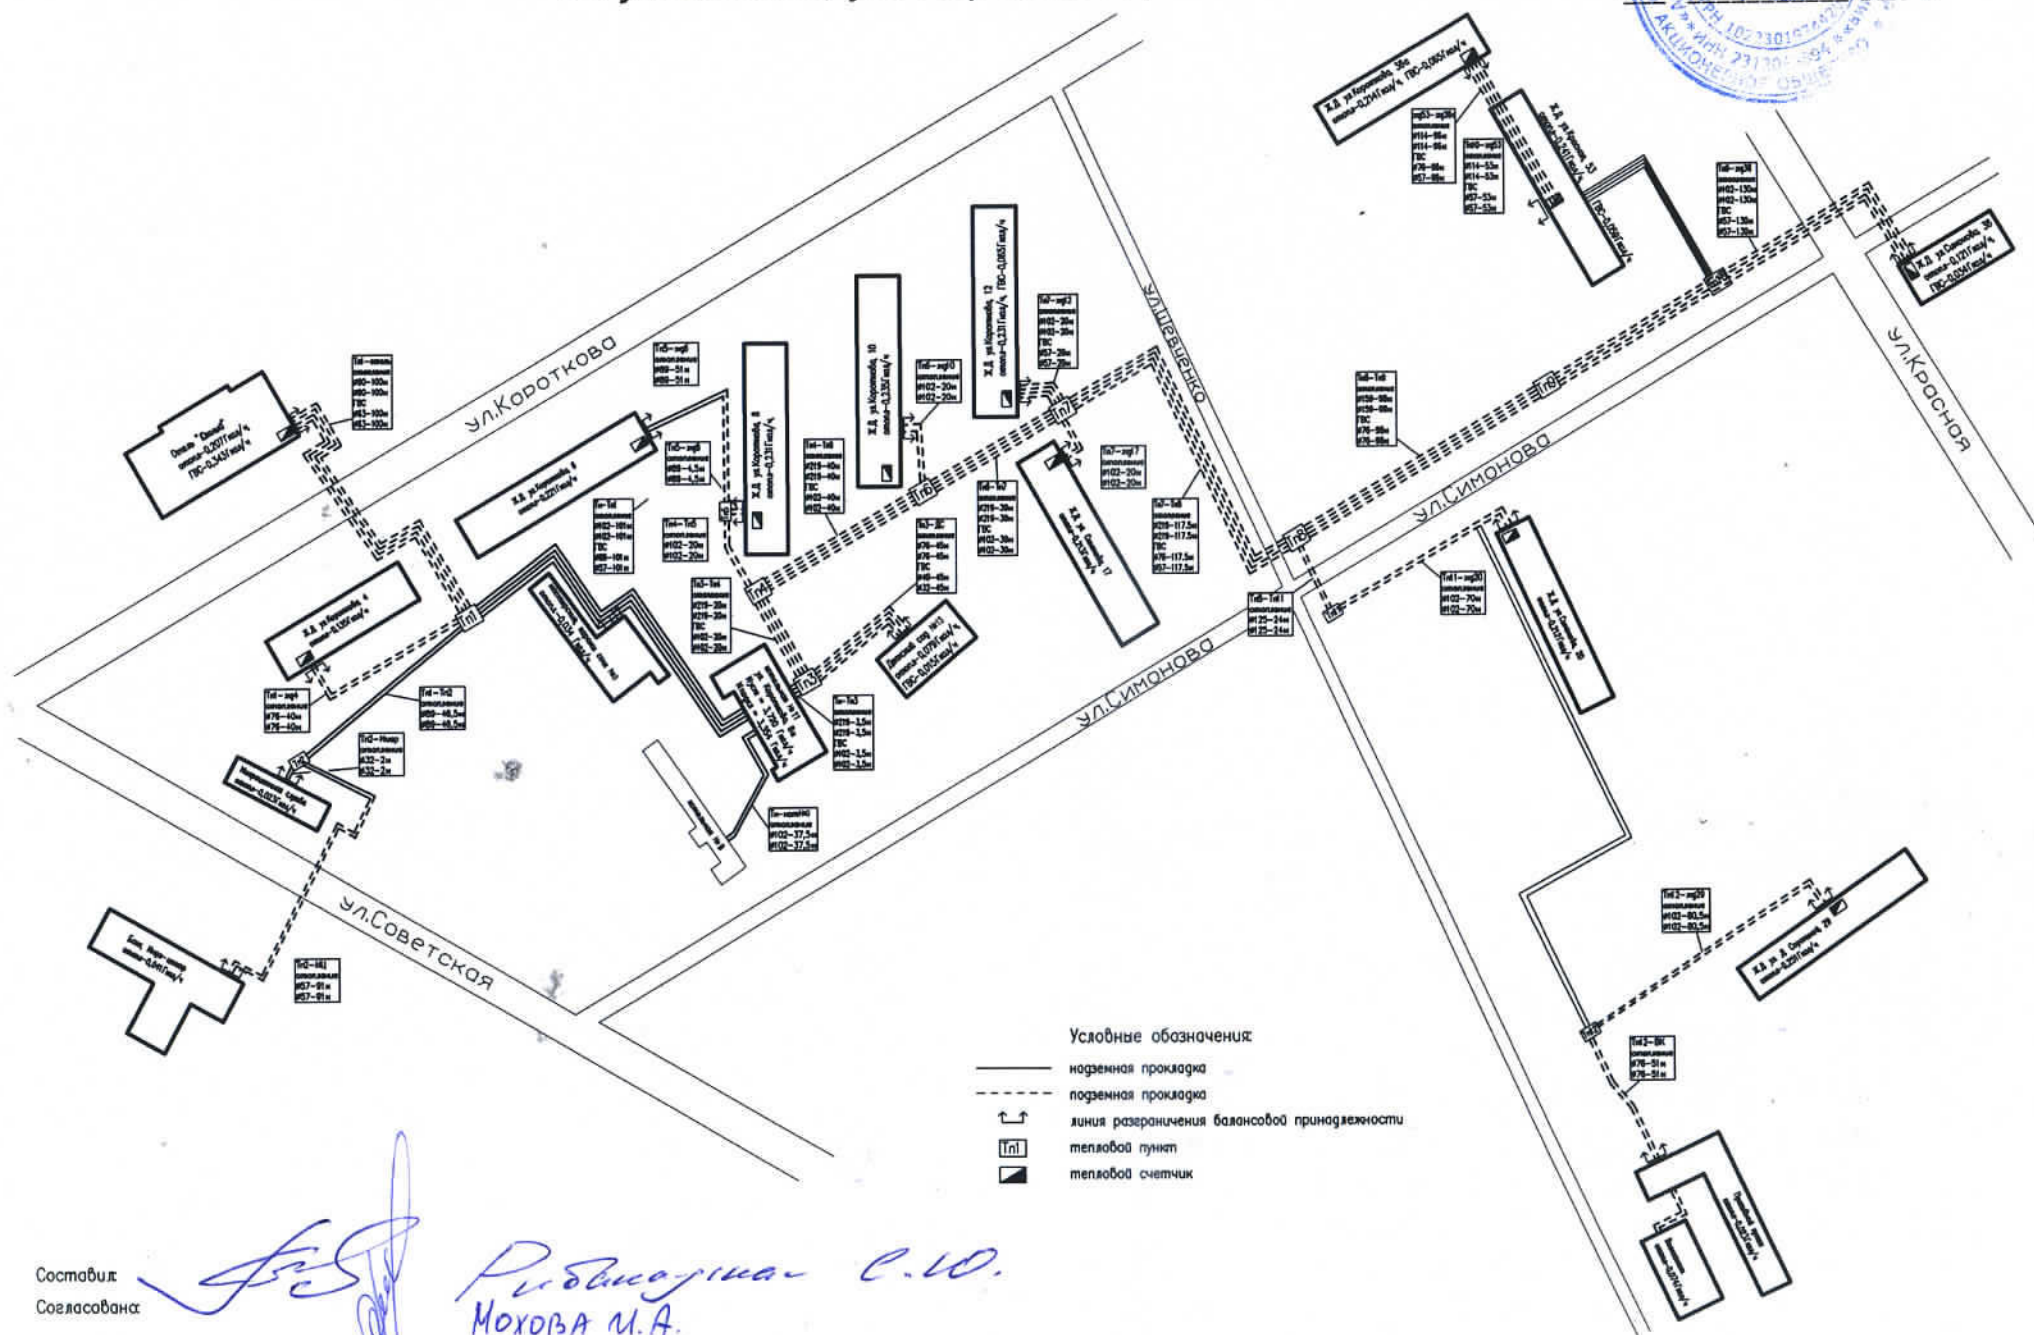


Схема наружных тепловых сетей котельной № 13 с. Майкопское, ул. Кирова, 18

Утверждаю
Главный инженер филиала АО "АТЭК"
"Гулькевичские тепловые сети"
Аристов С. В.
"___" _____ 2023 г.

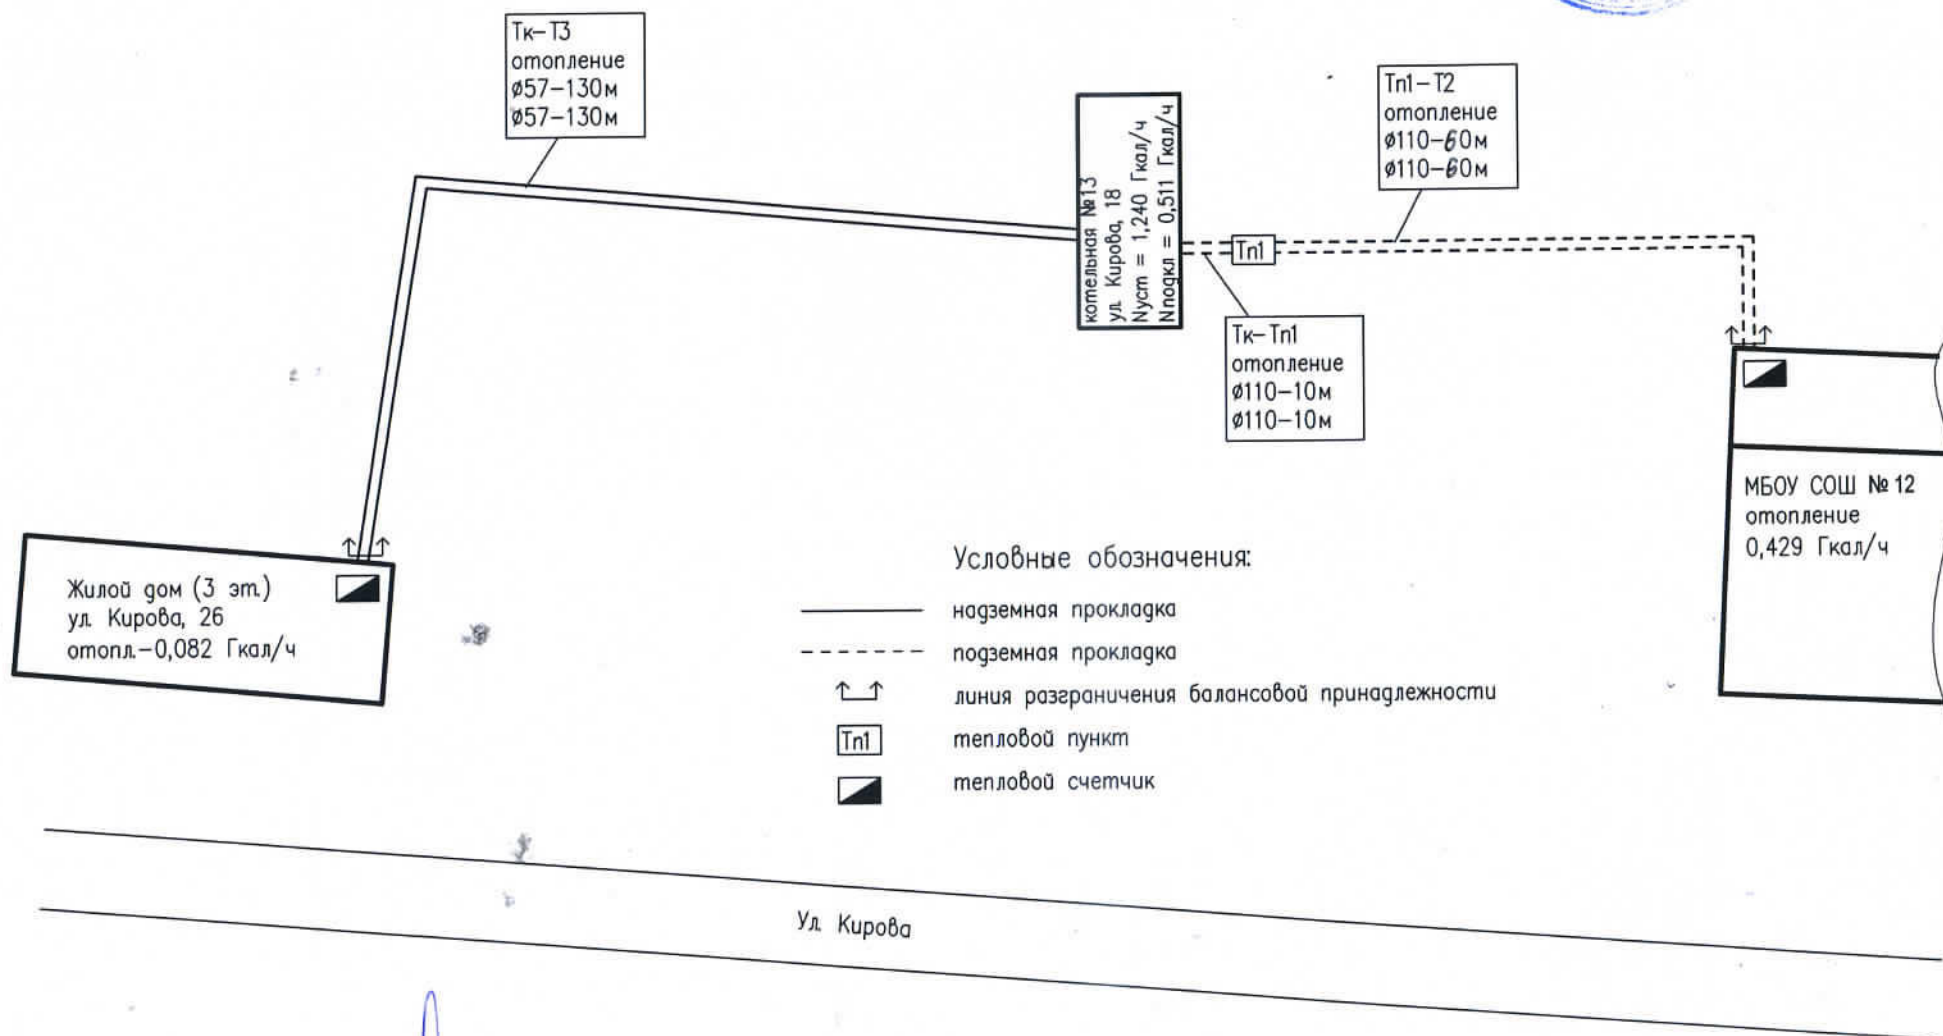

Составил:


Согласовано:

[Signature]

Рибанарский С.О.
Мохова М.А.

Схема наружных тепловых сетей котельной N15 г. Гулькевичи, ул. Комсомольская, 155а

Утверждаю
Главный инженер филиала АО "АТЭК"
"Гулькевичские тепловые сети"
Аристов С. В.
" " " 2023 г.

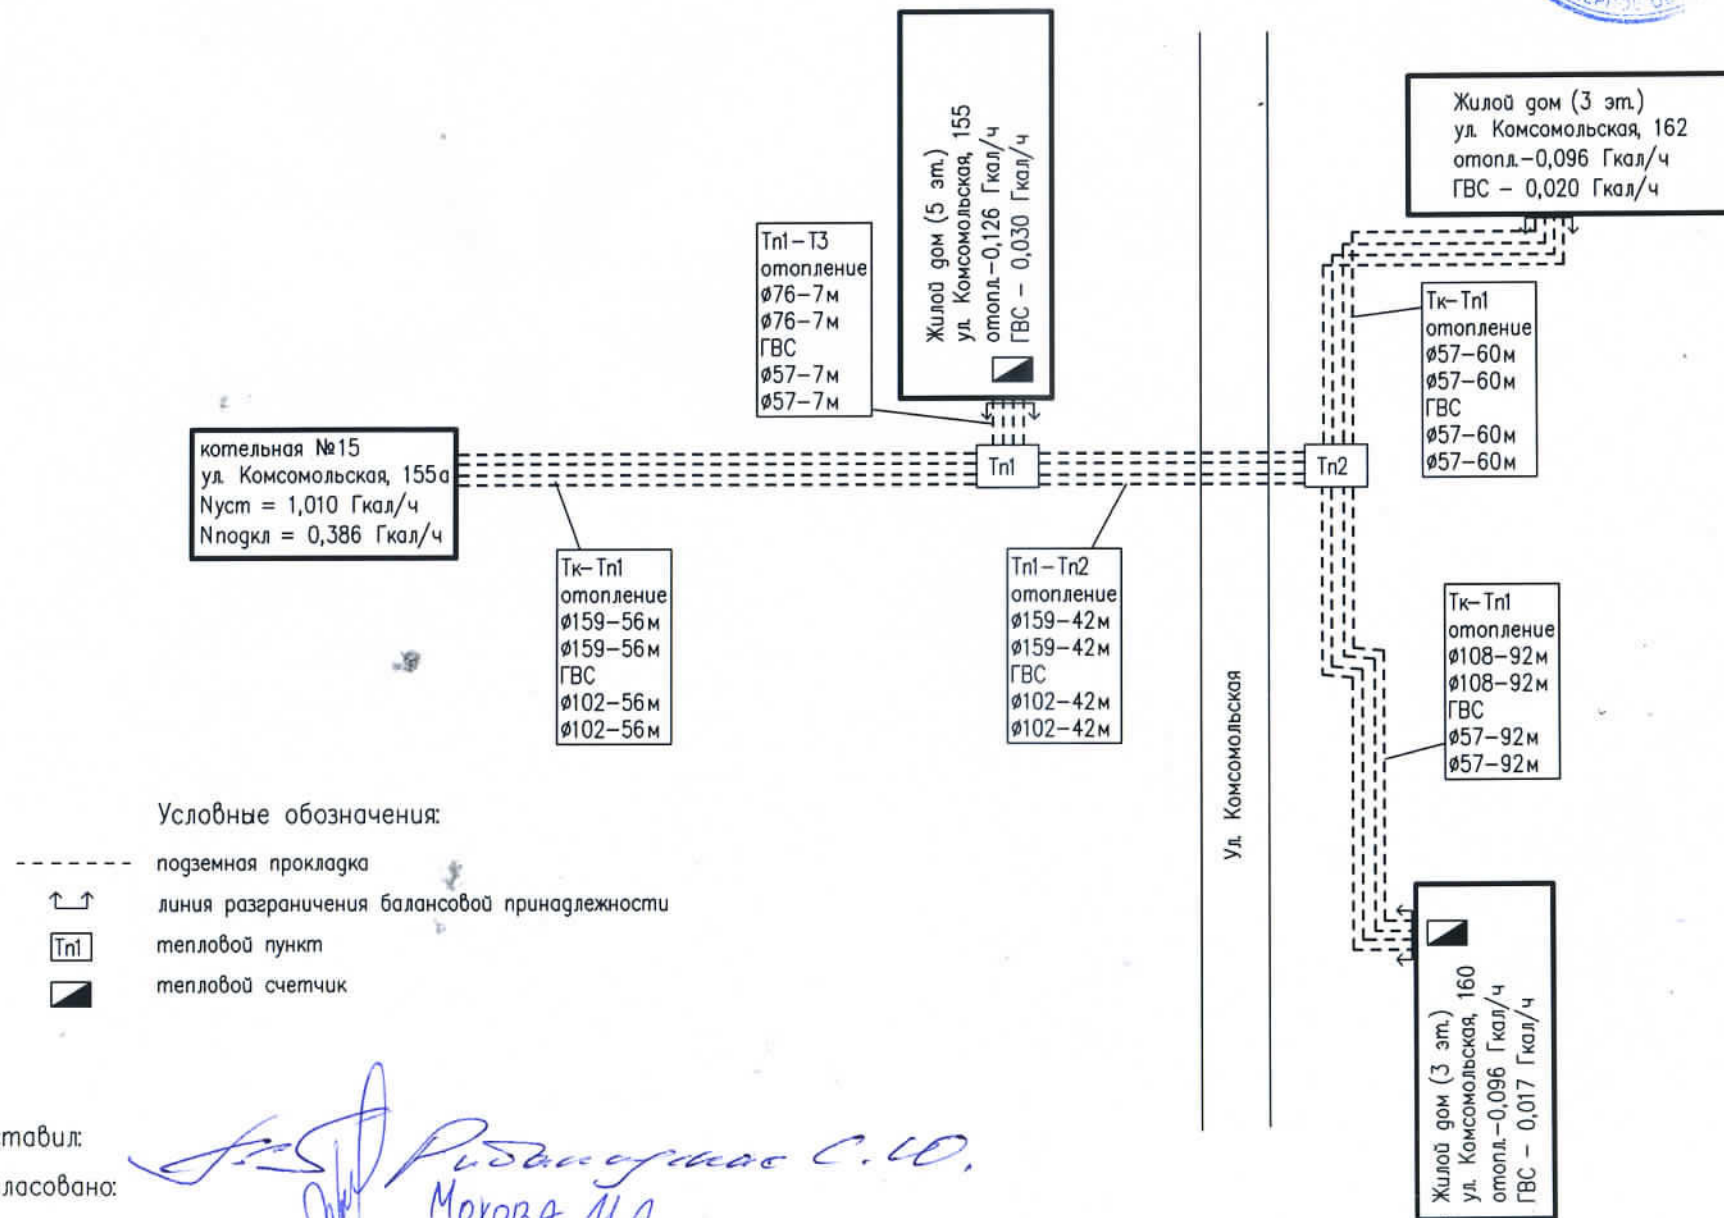


Составил:

Согласовано:

Ридангулов С.И.
Мохова И.А.

Схема наружных тепловых сетей котельной № 16
г. Гуляевичи, ул. Энергетиков, 16а

Утверждено
Главный инженер филиала АО "АТЭК"
"Гуляевичские тепловые сети"
Аристов С. В.
г. Гуляевичи 2023 г.

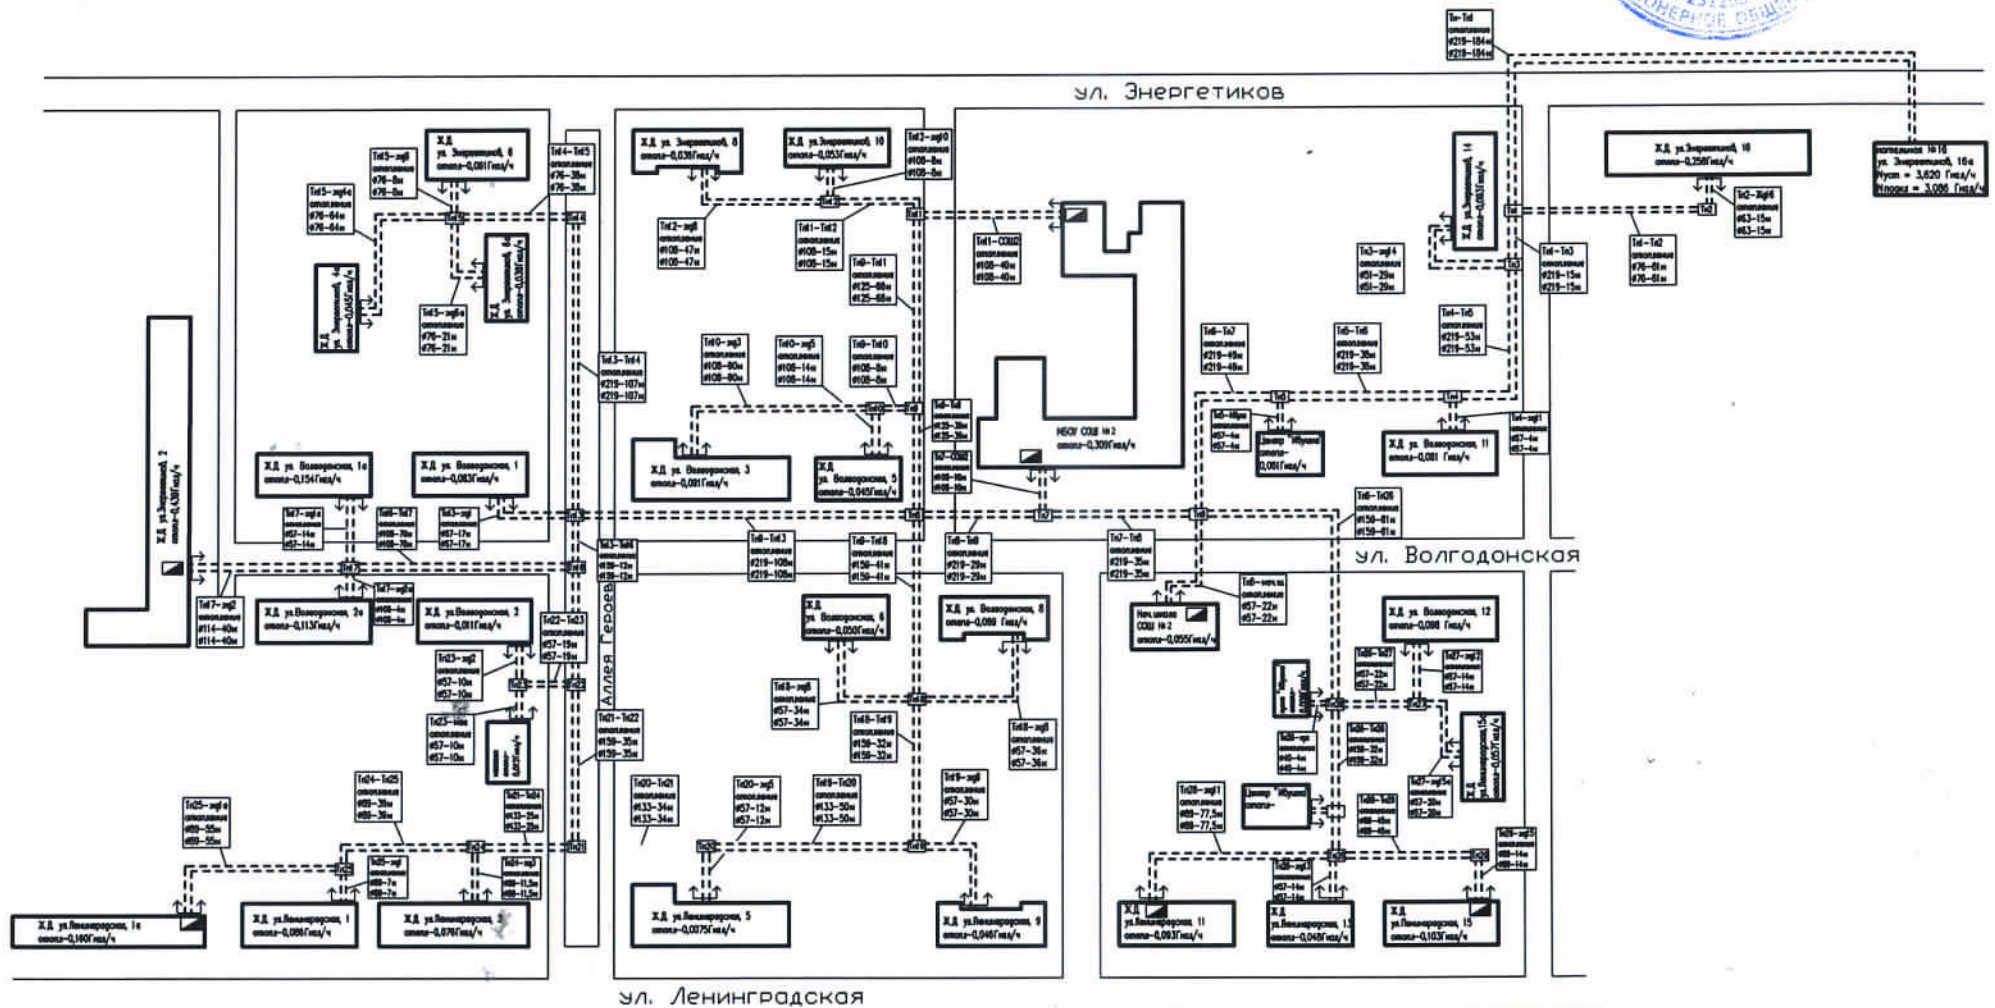

Условные обозначения:



- подземная прокладка
- ↔ линия разграничения балансовой принадлежности
- тепловой счетчик
- Тп тепловой пункт

Составил:
Согласована:

Рубинартас С. Ш.
Мохова Н. А.

Схема тепловых сетей котельной №17

Условные обозначения	
○	Тепловая камера
—	тепловая сеть 4-х трубном исполнении

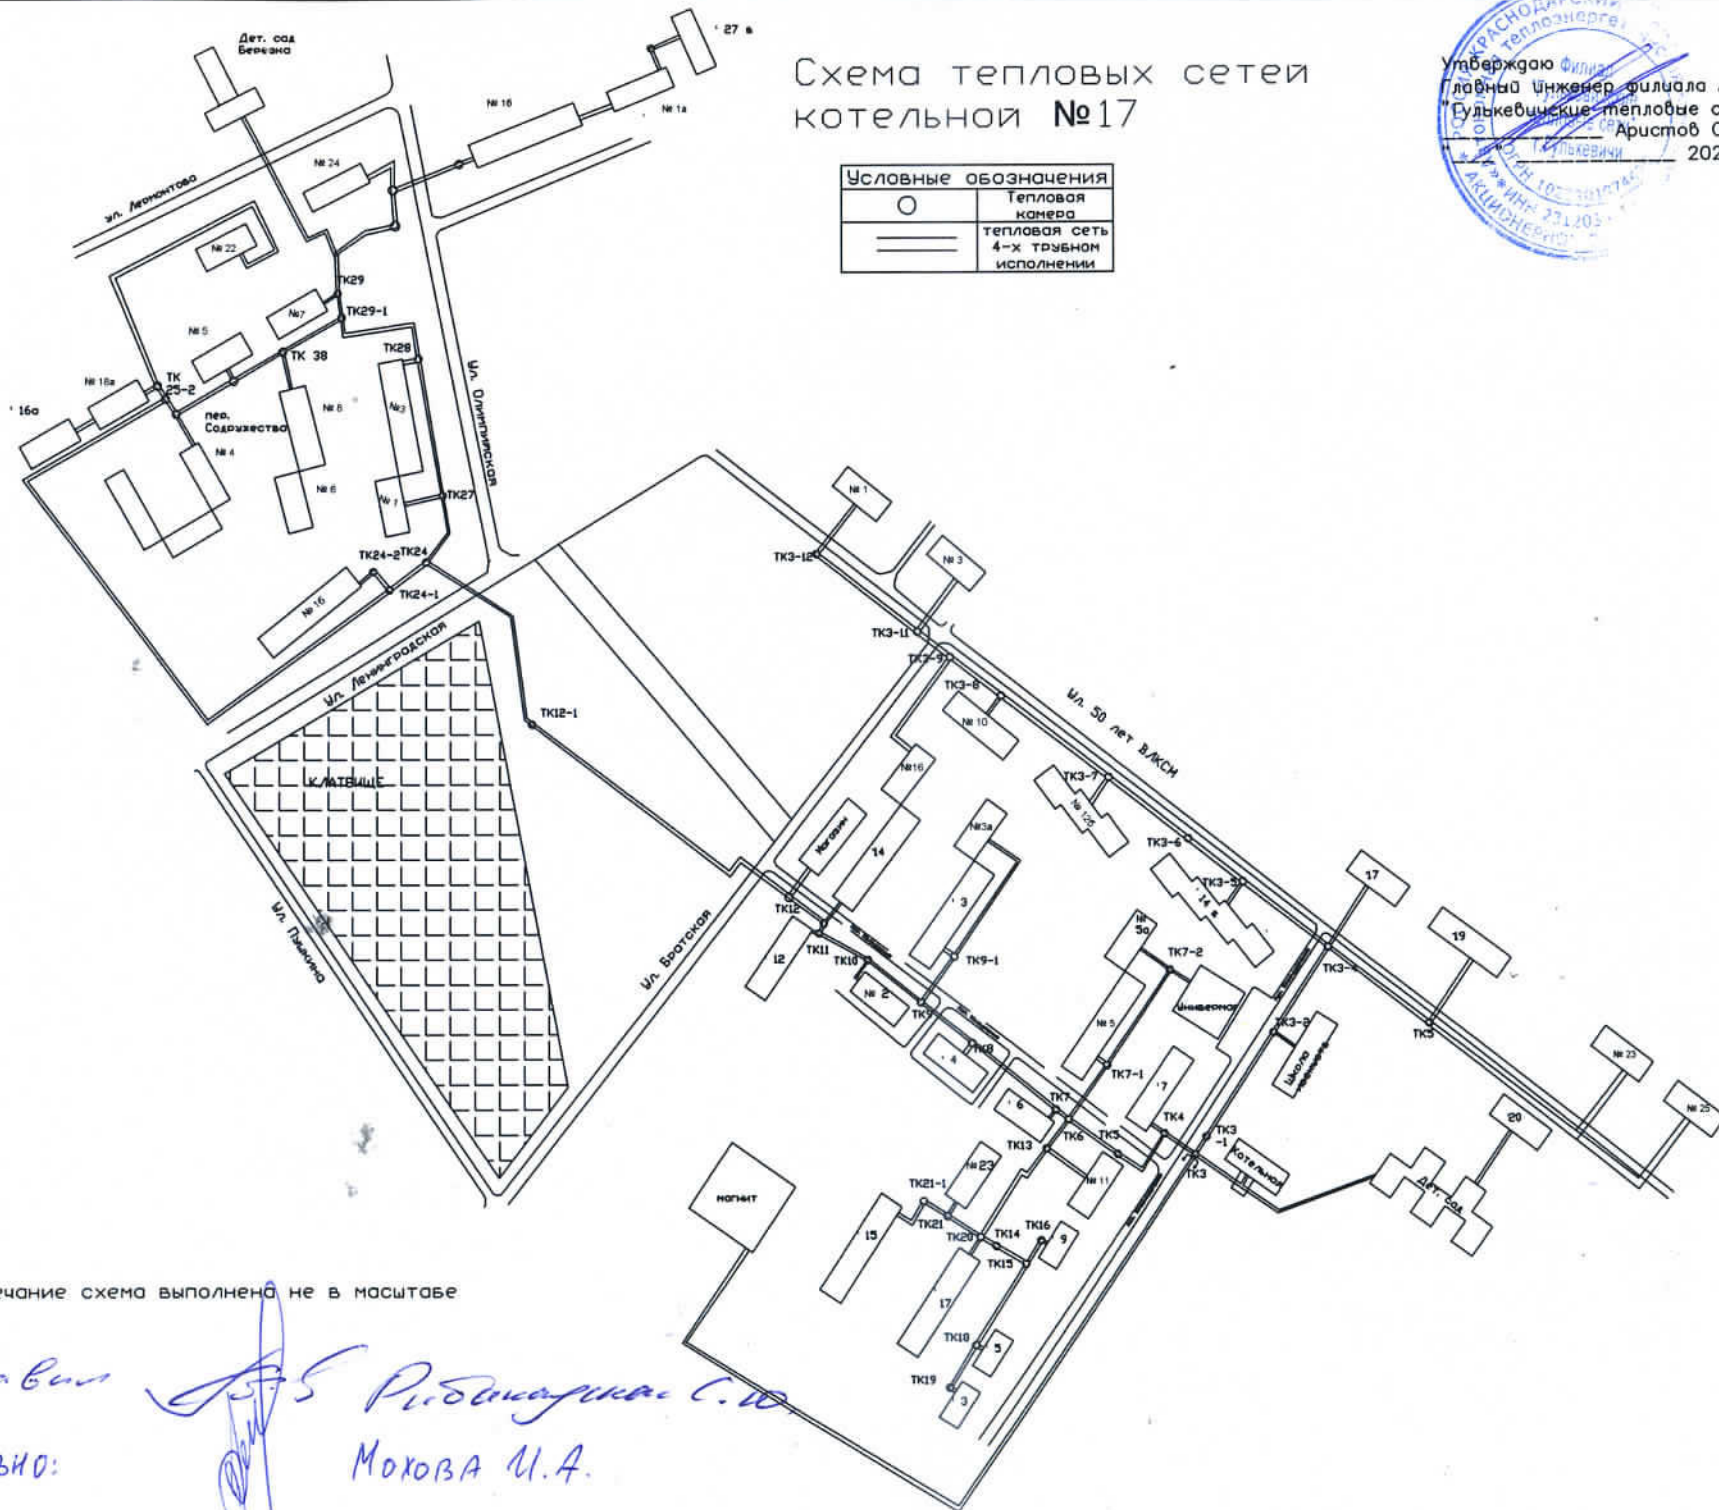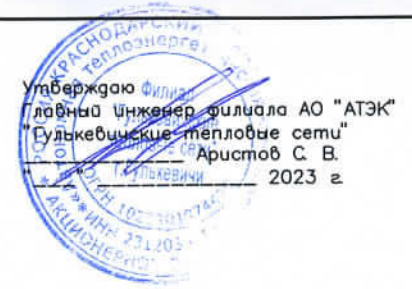

Примечание: схема выполнена не в масштабе

составил *С. В. Рибина*
 согласовано: *Мохова И. А.*

Схема наружных тепловых сетей котельной N24 г. Гулькевичи, ул.Шосейная 26.


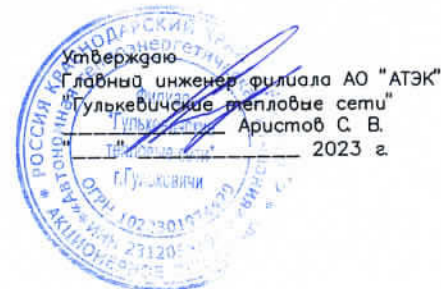


Схема наружных тепловых сетей котельной № 38
г. Гулькевичи, ул. Пионерская, 111



Утверждаю
Главный инженер филиала АО "АТЭК"
"Гулькевичские тепловые сети"
Аристов С. В.
" " " 2023 г.

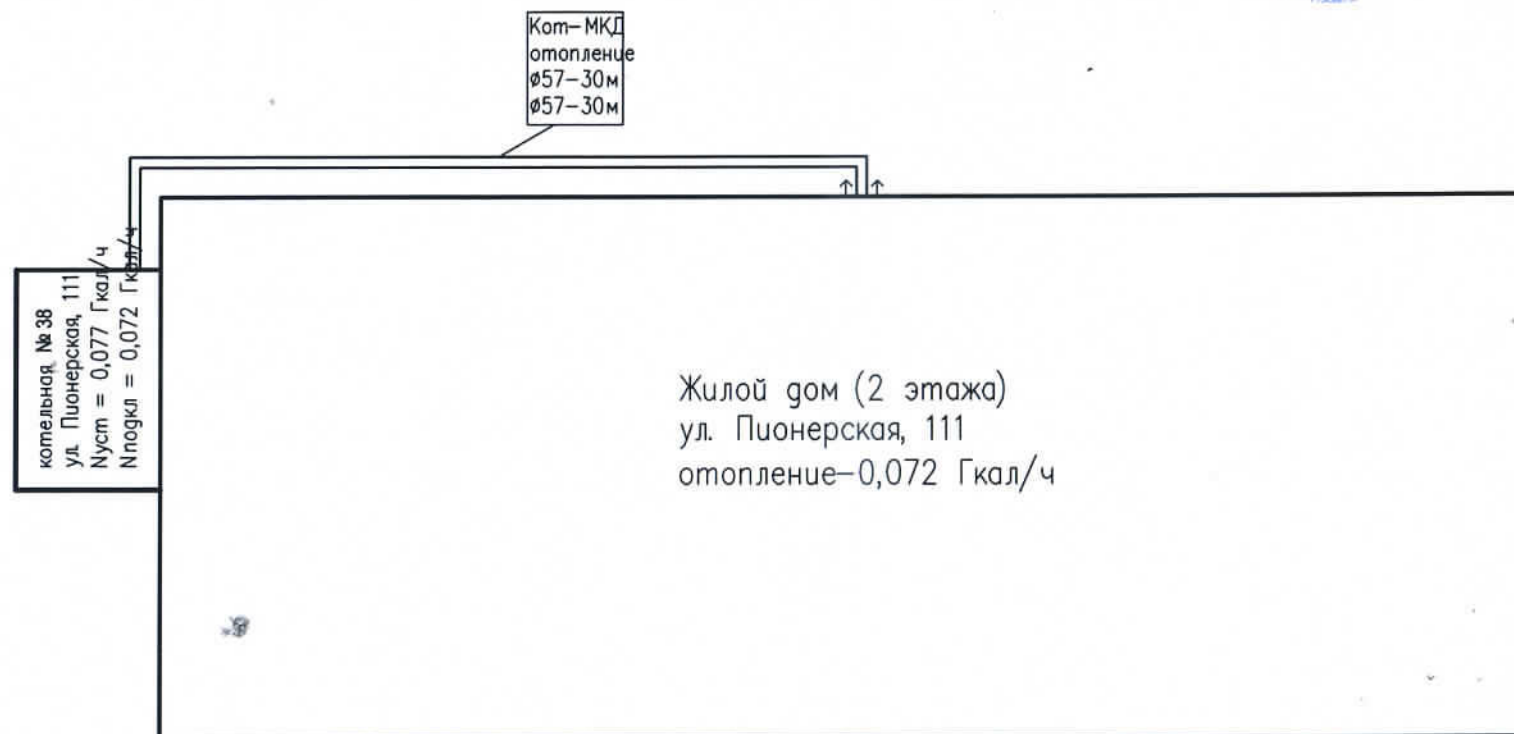

Условные обозначения:

надземная прокладка

линия разграничения балансовой принадлежности


Составил:

Согласовано:

Р. Б. Макарян С. В.
Мохова И. А.

Схема наружных тепловых сетей котельной № 39
г. Гулькевичи, ул. Пионерская, 98

Утверждаю
Главный инженер филиала АО "АТЭК"
"Гулькевичские тепловые сети"
Аристов С. В.
" " " 2023 г.

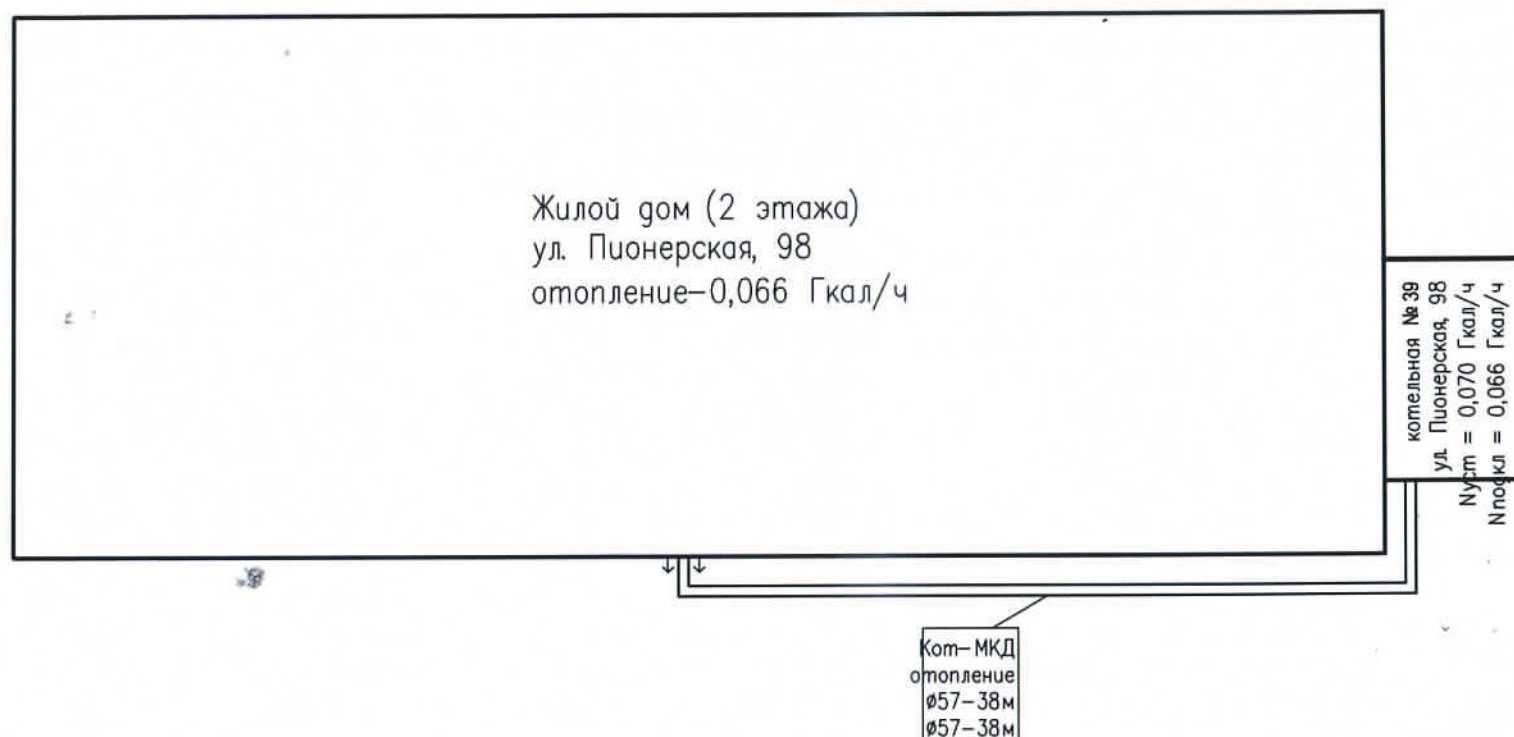

Условные обозначения:

наземная прокладка

линия разграничения балансовой принадлежности

Составил:

Согласовано:

Рибанович С. В.
Мохова И. А.

Схема наружных тепловых сетей котельной № 55 г. Гулькевичи, ул. Комсомольская, 182



Утверждаю
Главный инженер филиала "АТЭК"
Гулькевичские тепловые сети

202 г.

котельная № 55
ул. Комсомольская, 182
Нуст = 0,623 Гкал/ч
Нподкл = 0,351 Гкал/ч


Тк-Тп1
отопление
Ø102-51 м
Ø102-51 м
ГВС
Ø32-51 м
Ø25-51 м

Тп1-Т3
отопление
Ø102-39 м
Ø102-39 м
ГВС
Ø32-39 м
Ø25-39 м

Тп1

Условные обозначения:

- подземная прокладка
- ↕ линия разграничения балансовой принадлежности
- Тп1 тепловой пункт
- ▀ тепловой счетчик

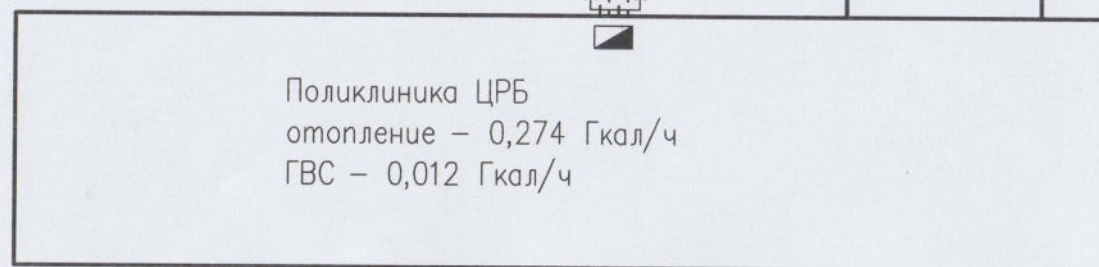


Поликлиника ЦРБ
отопление - 0,274 Гкал/ч
ГВС - 0,012 Гкал/ч

Составил: *Александр Белицкий*

Согласовано: *Михаил В.А.*

Схема наружных тепловых сетей котельной № 57
г. Гулькевичи, ул. Короткова, 201

Утверждаю
Главный инженер филиала АО "АТЭК"
Гулькевичские тепловые сети"
Аристов С. В.
" " " 2023 г.

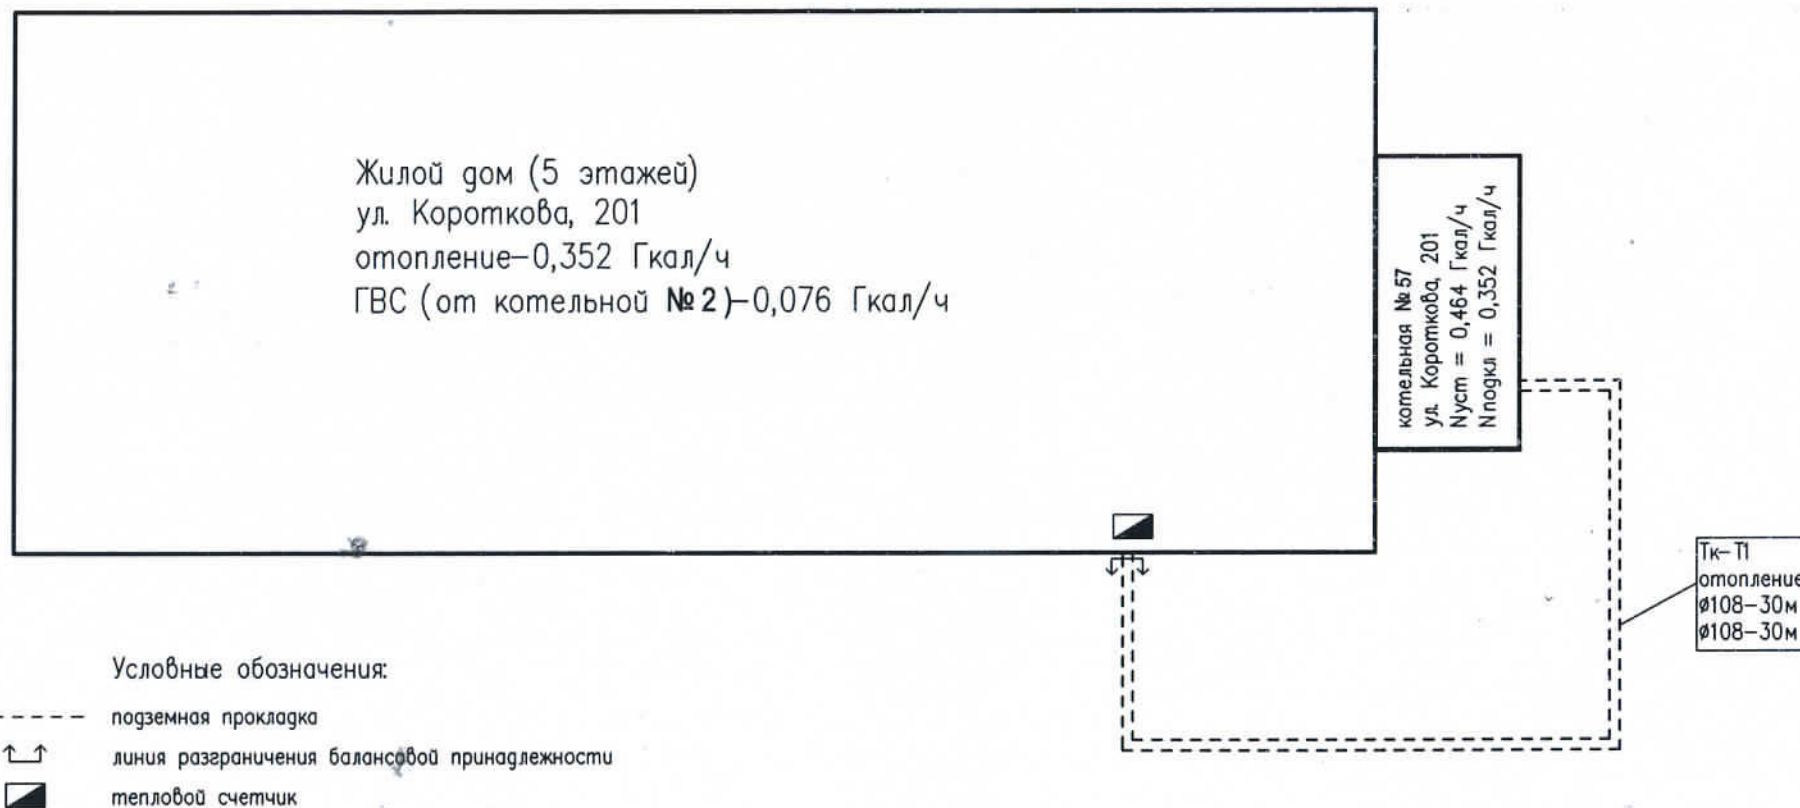

Ул. Короткова

Составил:

Согласовано:

Мухомова Е.А.
Мухомова И.А.

Схема тепловых сетей котельной №10

Утверждаю
 Главный инженер филиала
 «АТЭК» «Гулькевичские
 тепловые сети»
 Аристов С.В.



Начальник ЭР №1: Обидин И.Н.



8 АТЭК

АДМИНИСТРАЦИЯ ГУЛЬКЕВИЧСКОГО ГОРОДСКОГО ПОСЕЛЕНИЯ
ГУЛЬКЕВИЧСКОГО РАЙОНА

ПОСТАНОВЛЕНИЕ

от 20.08.2015

город Гулькевичи

№ 507

**Об определении единой теплоснабжающей организации
и установлении зоны ее деятельности**

В соответствии с Федеральным законом Российской Федерации от 6 октября 2003 года № 131-ФЗ «Об общих принципах организации местного самоуправления в Российской Федерации», в целях реализации Федерального закона от 27 июля 2010 года № 190-ФЗ «О теплоснабжении», постановления Правительства Российской Федерации от 22 февраля 2012 года № 154 «О требованиях к схемам теплоснабжения, порядку их разработки и утверждения» и обеспечения надлежащего теплоснабжения в границах Гулькевичского городского поселения Гулькевичского района, руководствуясь уставом Гулькевичского городского поселения Гулькевичского района постановляю:

1. Определить в качестве единой теплоснабжающей организации, осуществляющей на территории Гулькевичского городского поселения Гулькевичского района деятельность в сфере теплоснабжения филиал открытого акционерного общества «АТЭК» Гулькевичские тепловые сети.

2. Определить, что зоной деятельности единой теплоснабжающей организации является территория Гулькевичского городского поселения Гулькевичского района.


3. Признать утратившим силу постановление администрации Гулькевичского городского поселения Гулькевичского района от 17 апреля 2015 года № 165 «Об определении гарантирующей организации по теплоснабжению и установлении зоны ее деятельности».

4. Опубликовать настоящее постановление в официальном печатном издании администрации Гулькевичского городского поселения Гулькевичского района и разместить на официальном сайте администрации Гулькевичского городского поселения Гулькевичского района в сети «Интернет».

5. Контроль за выполнением настоящего постановления возложить на заместителя главы Гулькевичского городского поселения Гулькевичского района по вопросам строительства и благоустройства М.В.Мурыгину.

6. Постановление вступает в силу со дня его официального опубликования.

Глава Гулькевичского городского поселения
Гулькевичского района

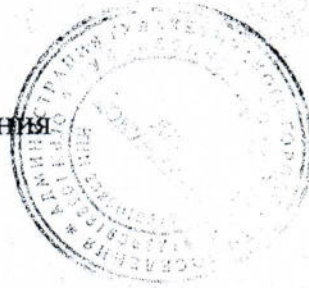

В.И.Улицкий